


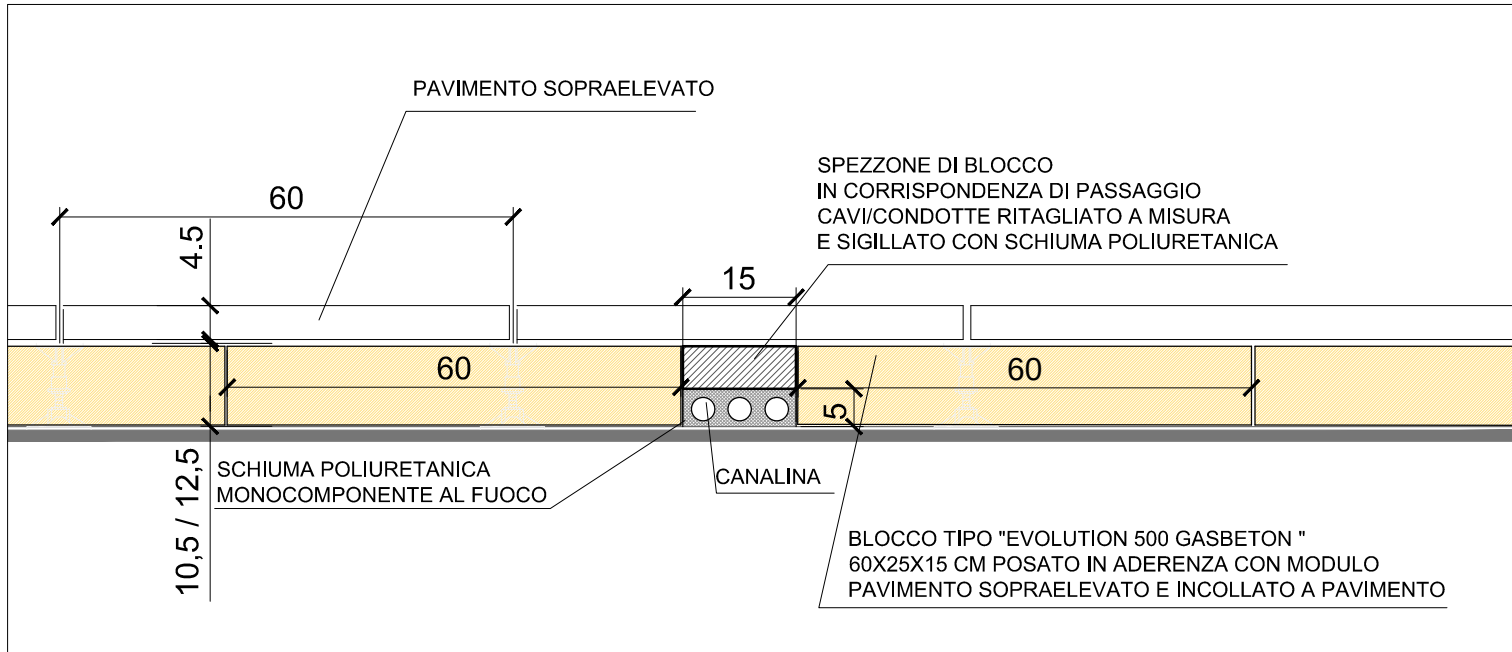

DETTAGLIO 1:10



INTERVENTI DI RIQUALIFICAZIONE E ADEGUAMENTO
ALLA NORMATIVA ANTINCENDIO DELL' IMMOBILE IN
MILANO - VIA TOMMASO GULLI 39

LOTTO 1 - OPERE EDILI E AFFINI

PROPRIETÀ:
FASC
FONDO AGENTI SPEDIZIONIERI E CORRIERI
Via Tommaso Gulli, 39 - 20147 MILANO
C.F. 80078850155

PROGETTAZIONE E COORDINAMENTO GENERALE:
Arch. MASSIMO PORRO
C.so Galileo Ferraris, 134 - 10129 TORINO
C.F. PRRM45M59L3L2195

TECNICO ABILITATO IN MATERIA ANTINCENDIO:
Arch. MASSIMO PORRO (n. abilit. sezione M.I. TO199A4379)
C.so Galileo Ferraris, 134 - 10129 TORINO
C.F. PRRM45M59L3L2195


COORDINATORE IN FASE DI PROGETTO:
(Ai sensi del D.Lgs. 81/08 e s.m.e.l.)
Arch. ALBERTO PORRO
C.so Vittorio Emanuele II, 59 - 10128 TORINO
C.F. PRRL47128P0R2337

TITOLO
DELIMITAZIONI PAVIMENTI SOPRAELEVATI - AREA UFFICI

SCALA
1:200 1:10
AGGIORNAMENTI:
DATA: 30/07/2018


DOCUMENTO

OE-10

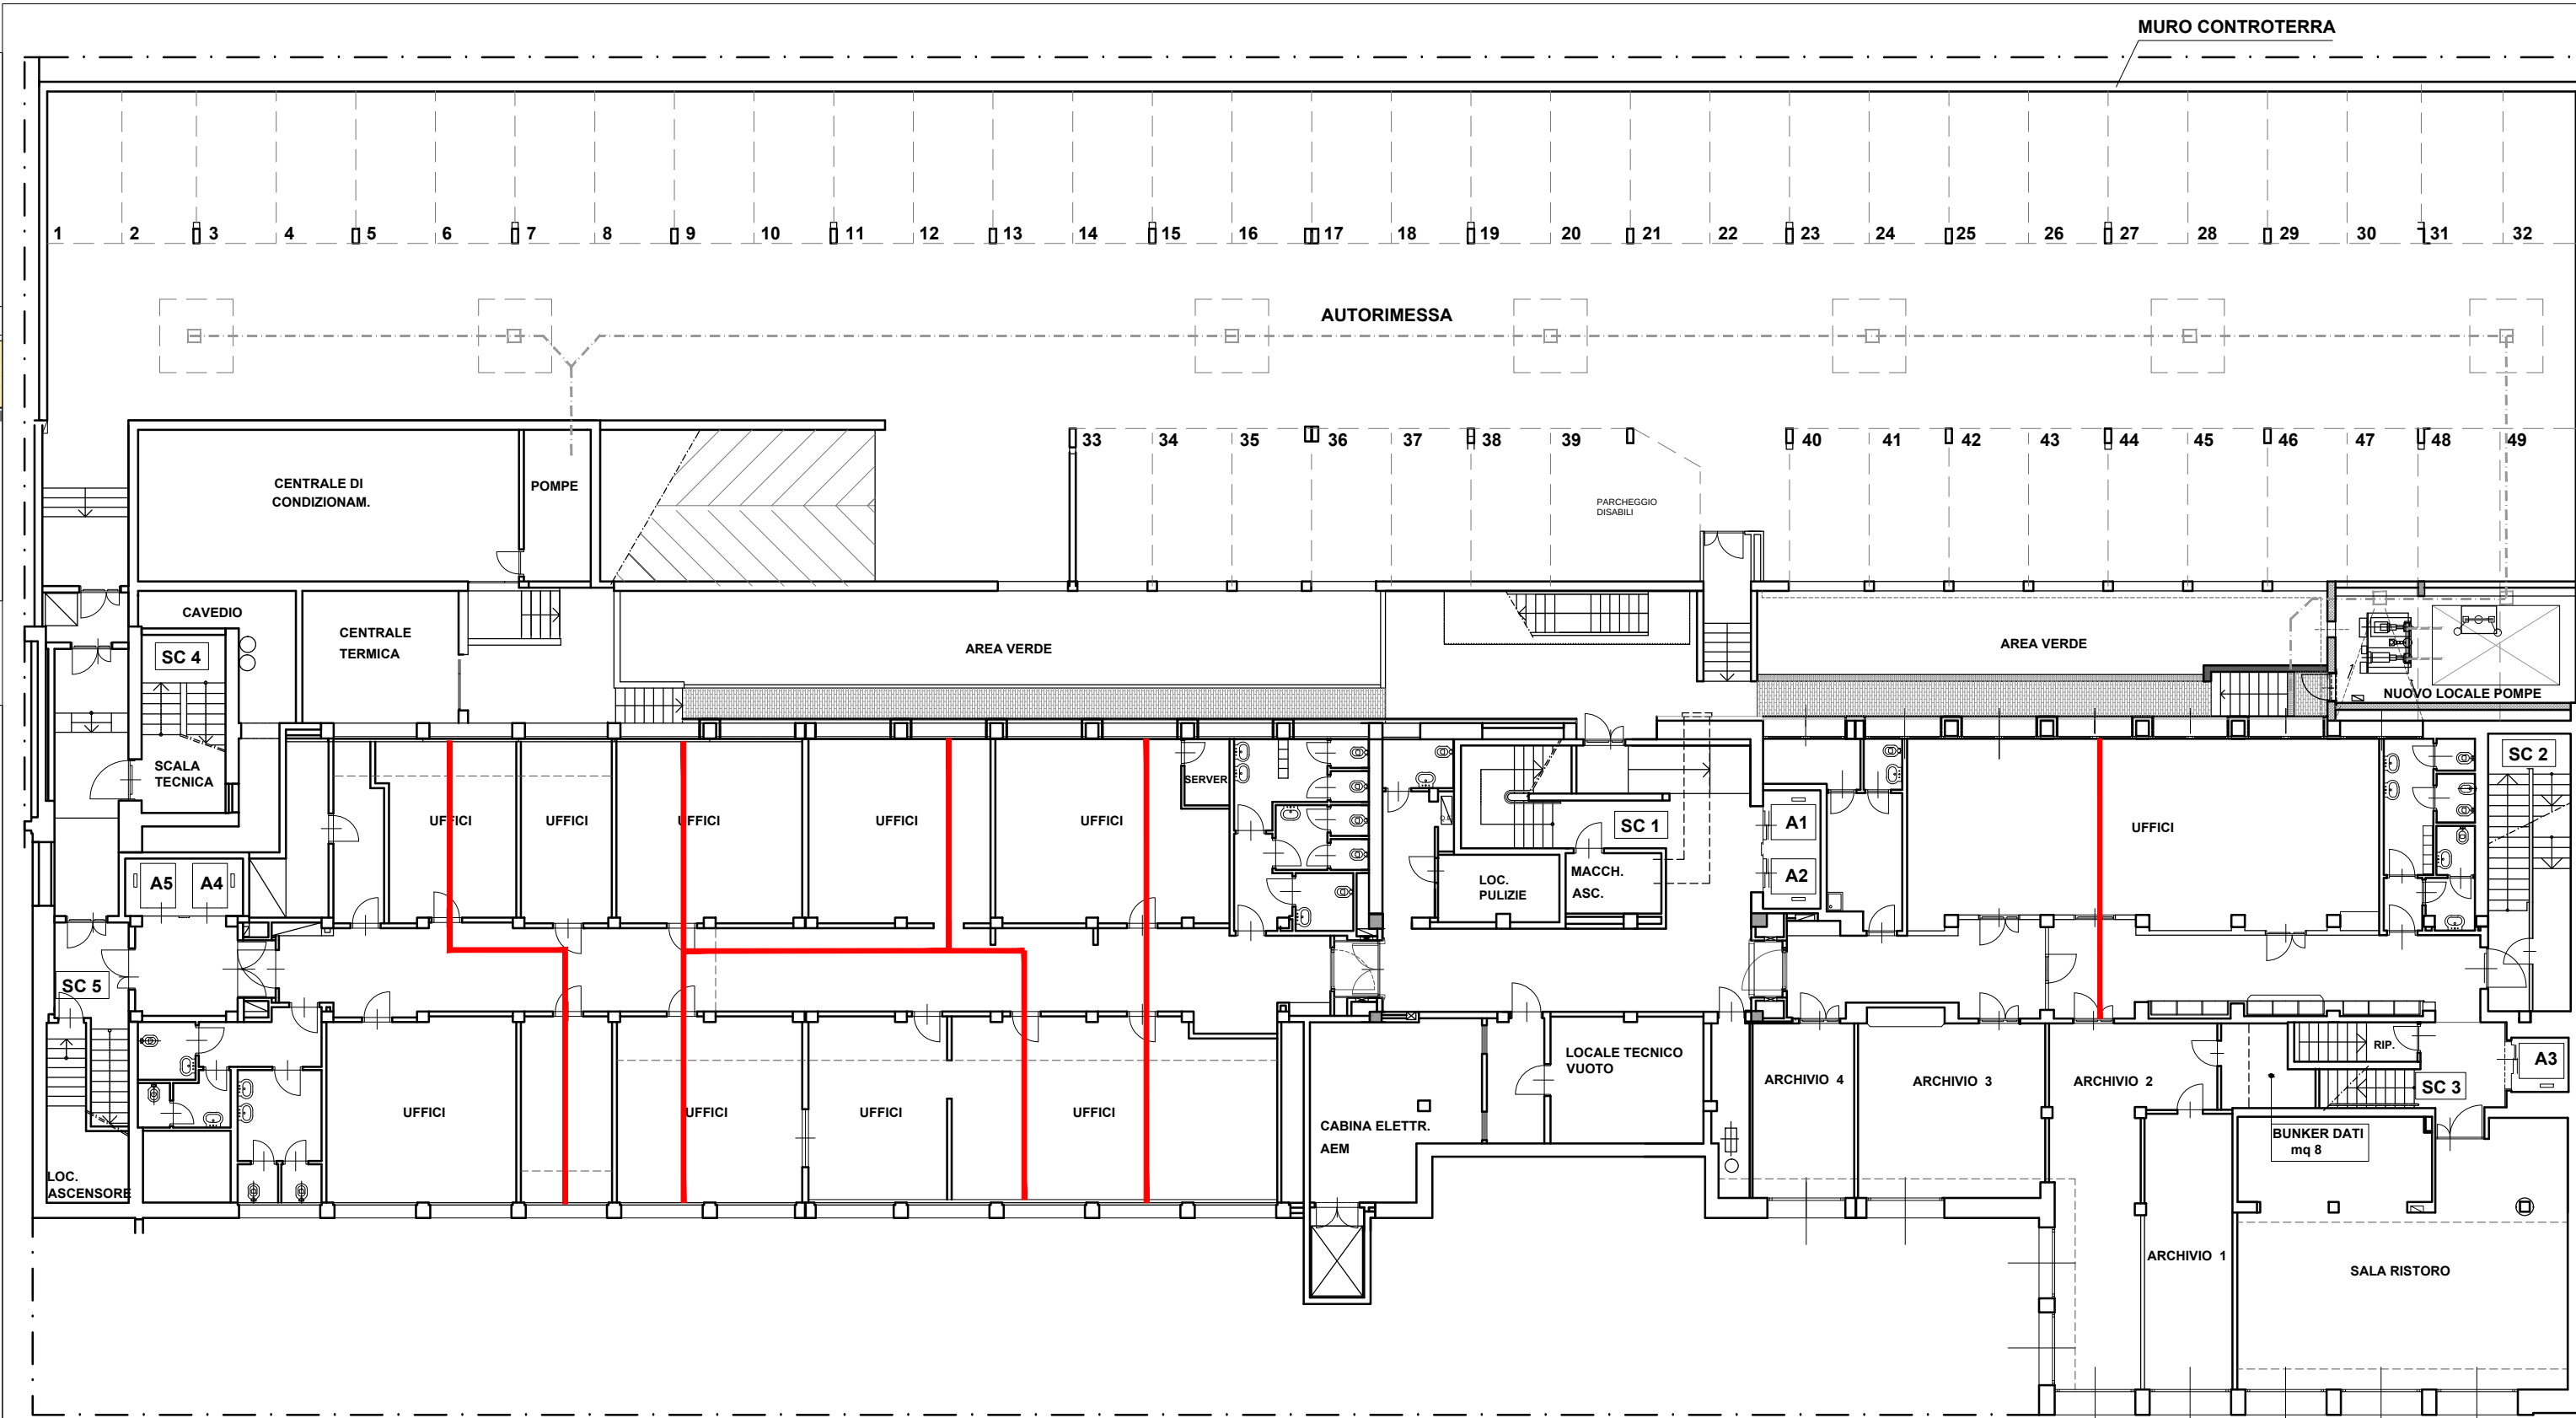

PIANO SEMINTERRATO


VIA TOMMASO GULLI

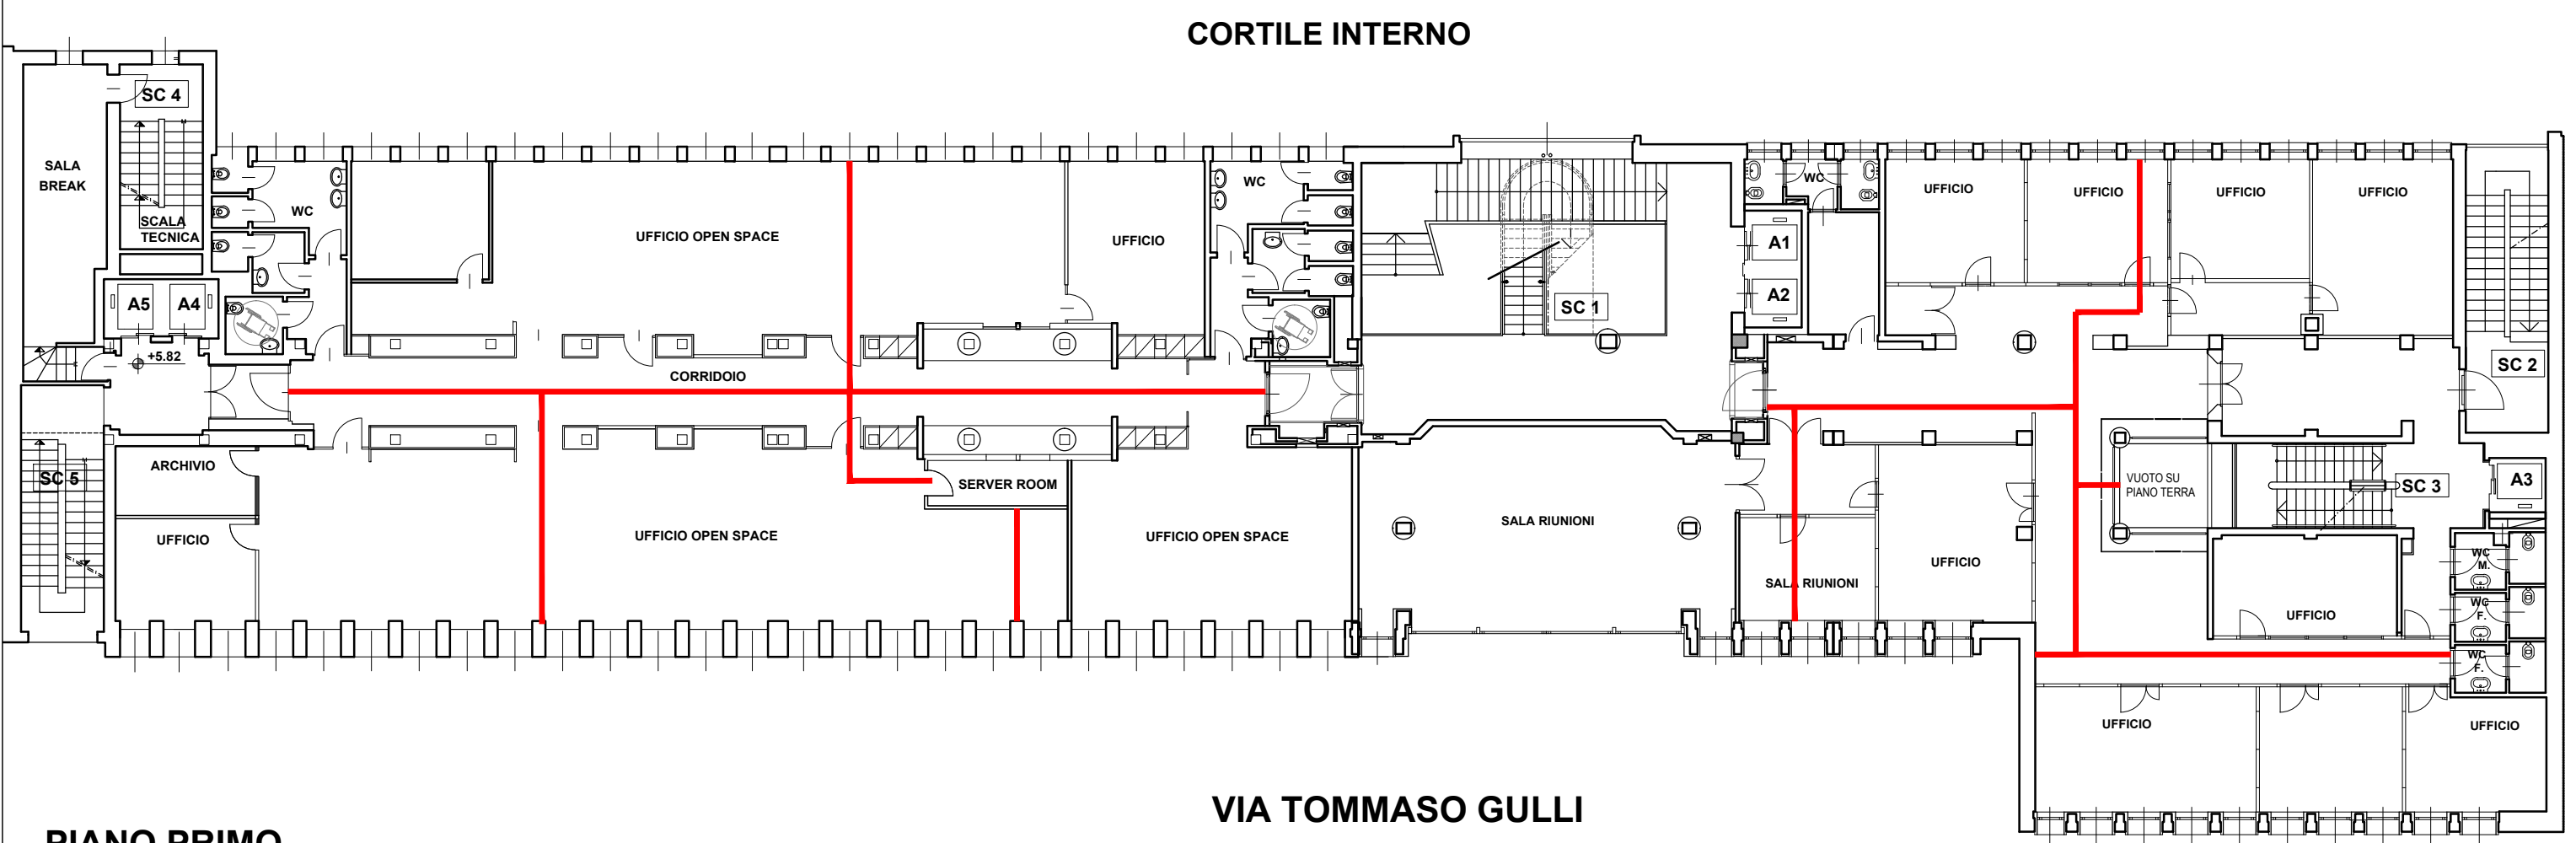

PIANO PRIMO


VIA TOMMASO GULLI

CORDOLI IN BLOCCHI DI CEMENTO CELLULARE (POSIZIONE DA VERIFICARE IN CANTIERE)

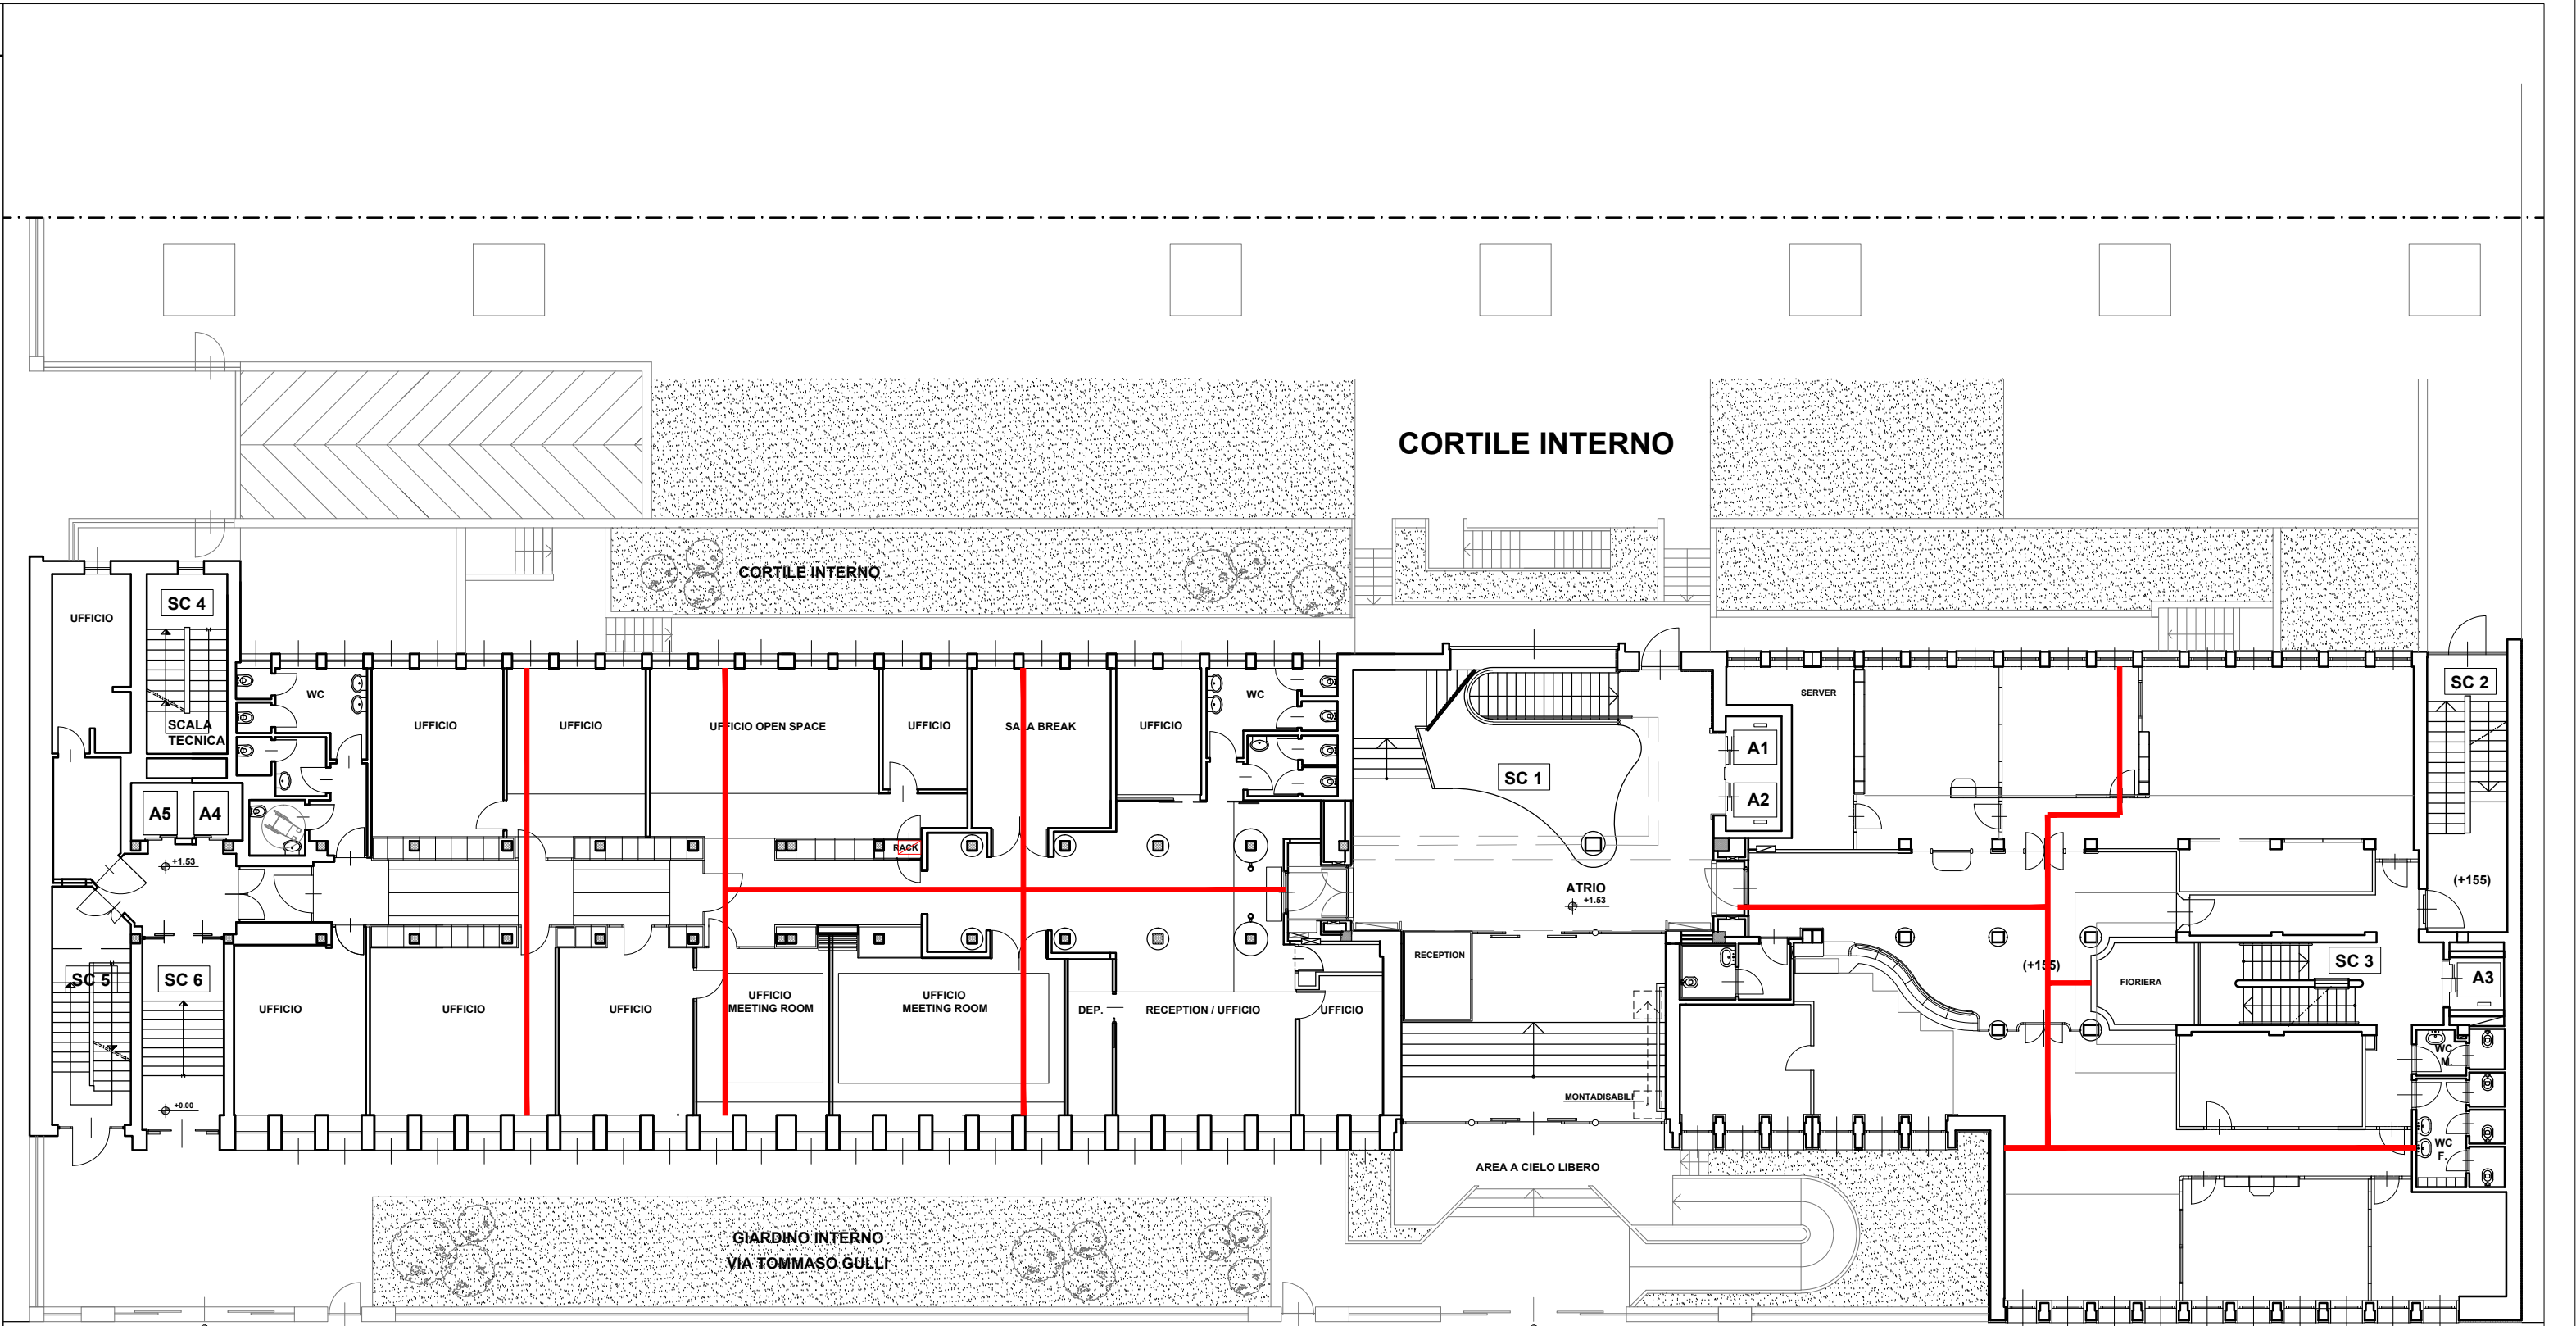

PIANO RIALZATO

VIA TOMMASO GULLI

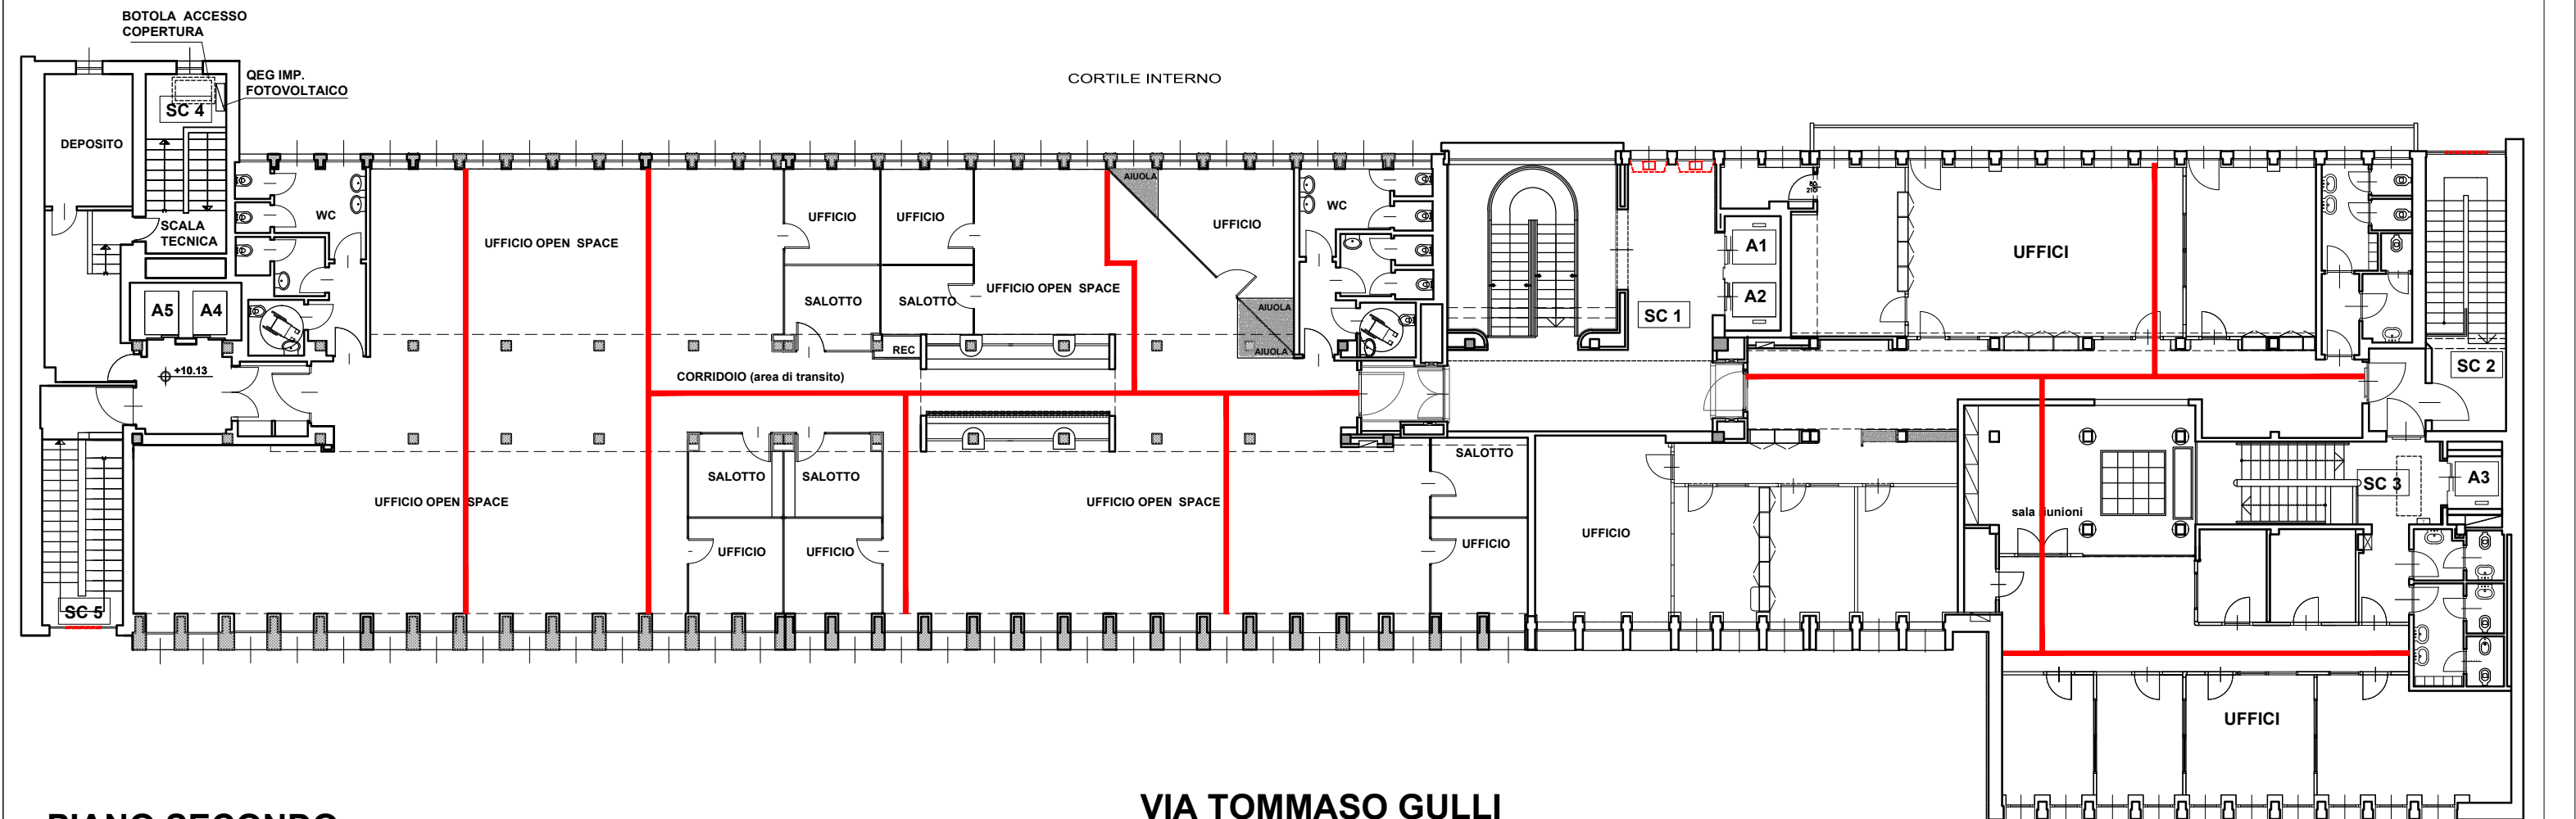

PIANO SECONDO

VIA TOMMASO GULLI