

N.B. TUTTE LE MISURE SONO DA VERIFICARE IN CANTIERE



INTERVENTI DI RIQUALIFICAZIONE E ADEGUAMENTO
ALLA NORMATIVA ANTINCENDIO DELL' IMMOBILE IN
MILANO - VIA TOMMASO GULLI 39

LOTTO 1 - OPERE EDILI E AFFINI

PROPRIETA':
FASC
FONDO AGENTI SPEDIZIONIERI E CORRIERI
Via Tommaso Gulli, 39 - 20147 MILANO
C.F.: 80078850155

PROGETTAZIONE E COORDINAMENTO GENERALE:
Arch. MASSIMO PORRO
C.so Galileo Ferraris, 134 - 10129 TORINO
C.F.: PRRM555R13L219G

TECNICO ABILITATO IN MATERIA ANTINCENDIO:
Arch. MASSIMO PORRO (n. cod. iscrizione M.I.: TO1594A379)
C.so Galileo Ferraris, 134 - 10129 TORINO
C.F.: PRRM555R13L219G



COORDINATORE IN FASE DI PROGETTO:
(Ai sensi del D.Lgs. 81/08 e s.m.e.l.)
Arch. ALBERTO PORRO
C.so Vittorio Emanuele II, 59 - 10128 TORINO
C.F.: PRRL1758P09L219T

TITOLO
SCHEMA PARETI AREA ARCHIVI FASC - PIANO SEMINTERRATO


SCALA
1:50 - 1:20
AGGIORNAMENTI:
DATA: 30/07/2018

DOCUMENTO

OE-11

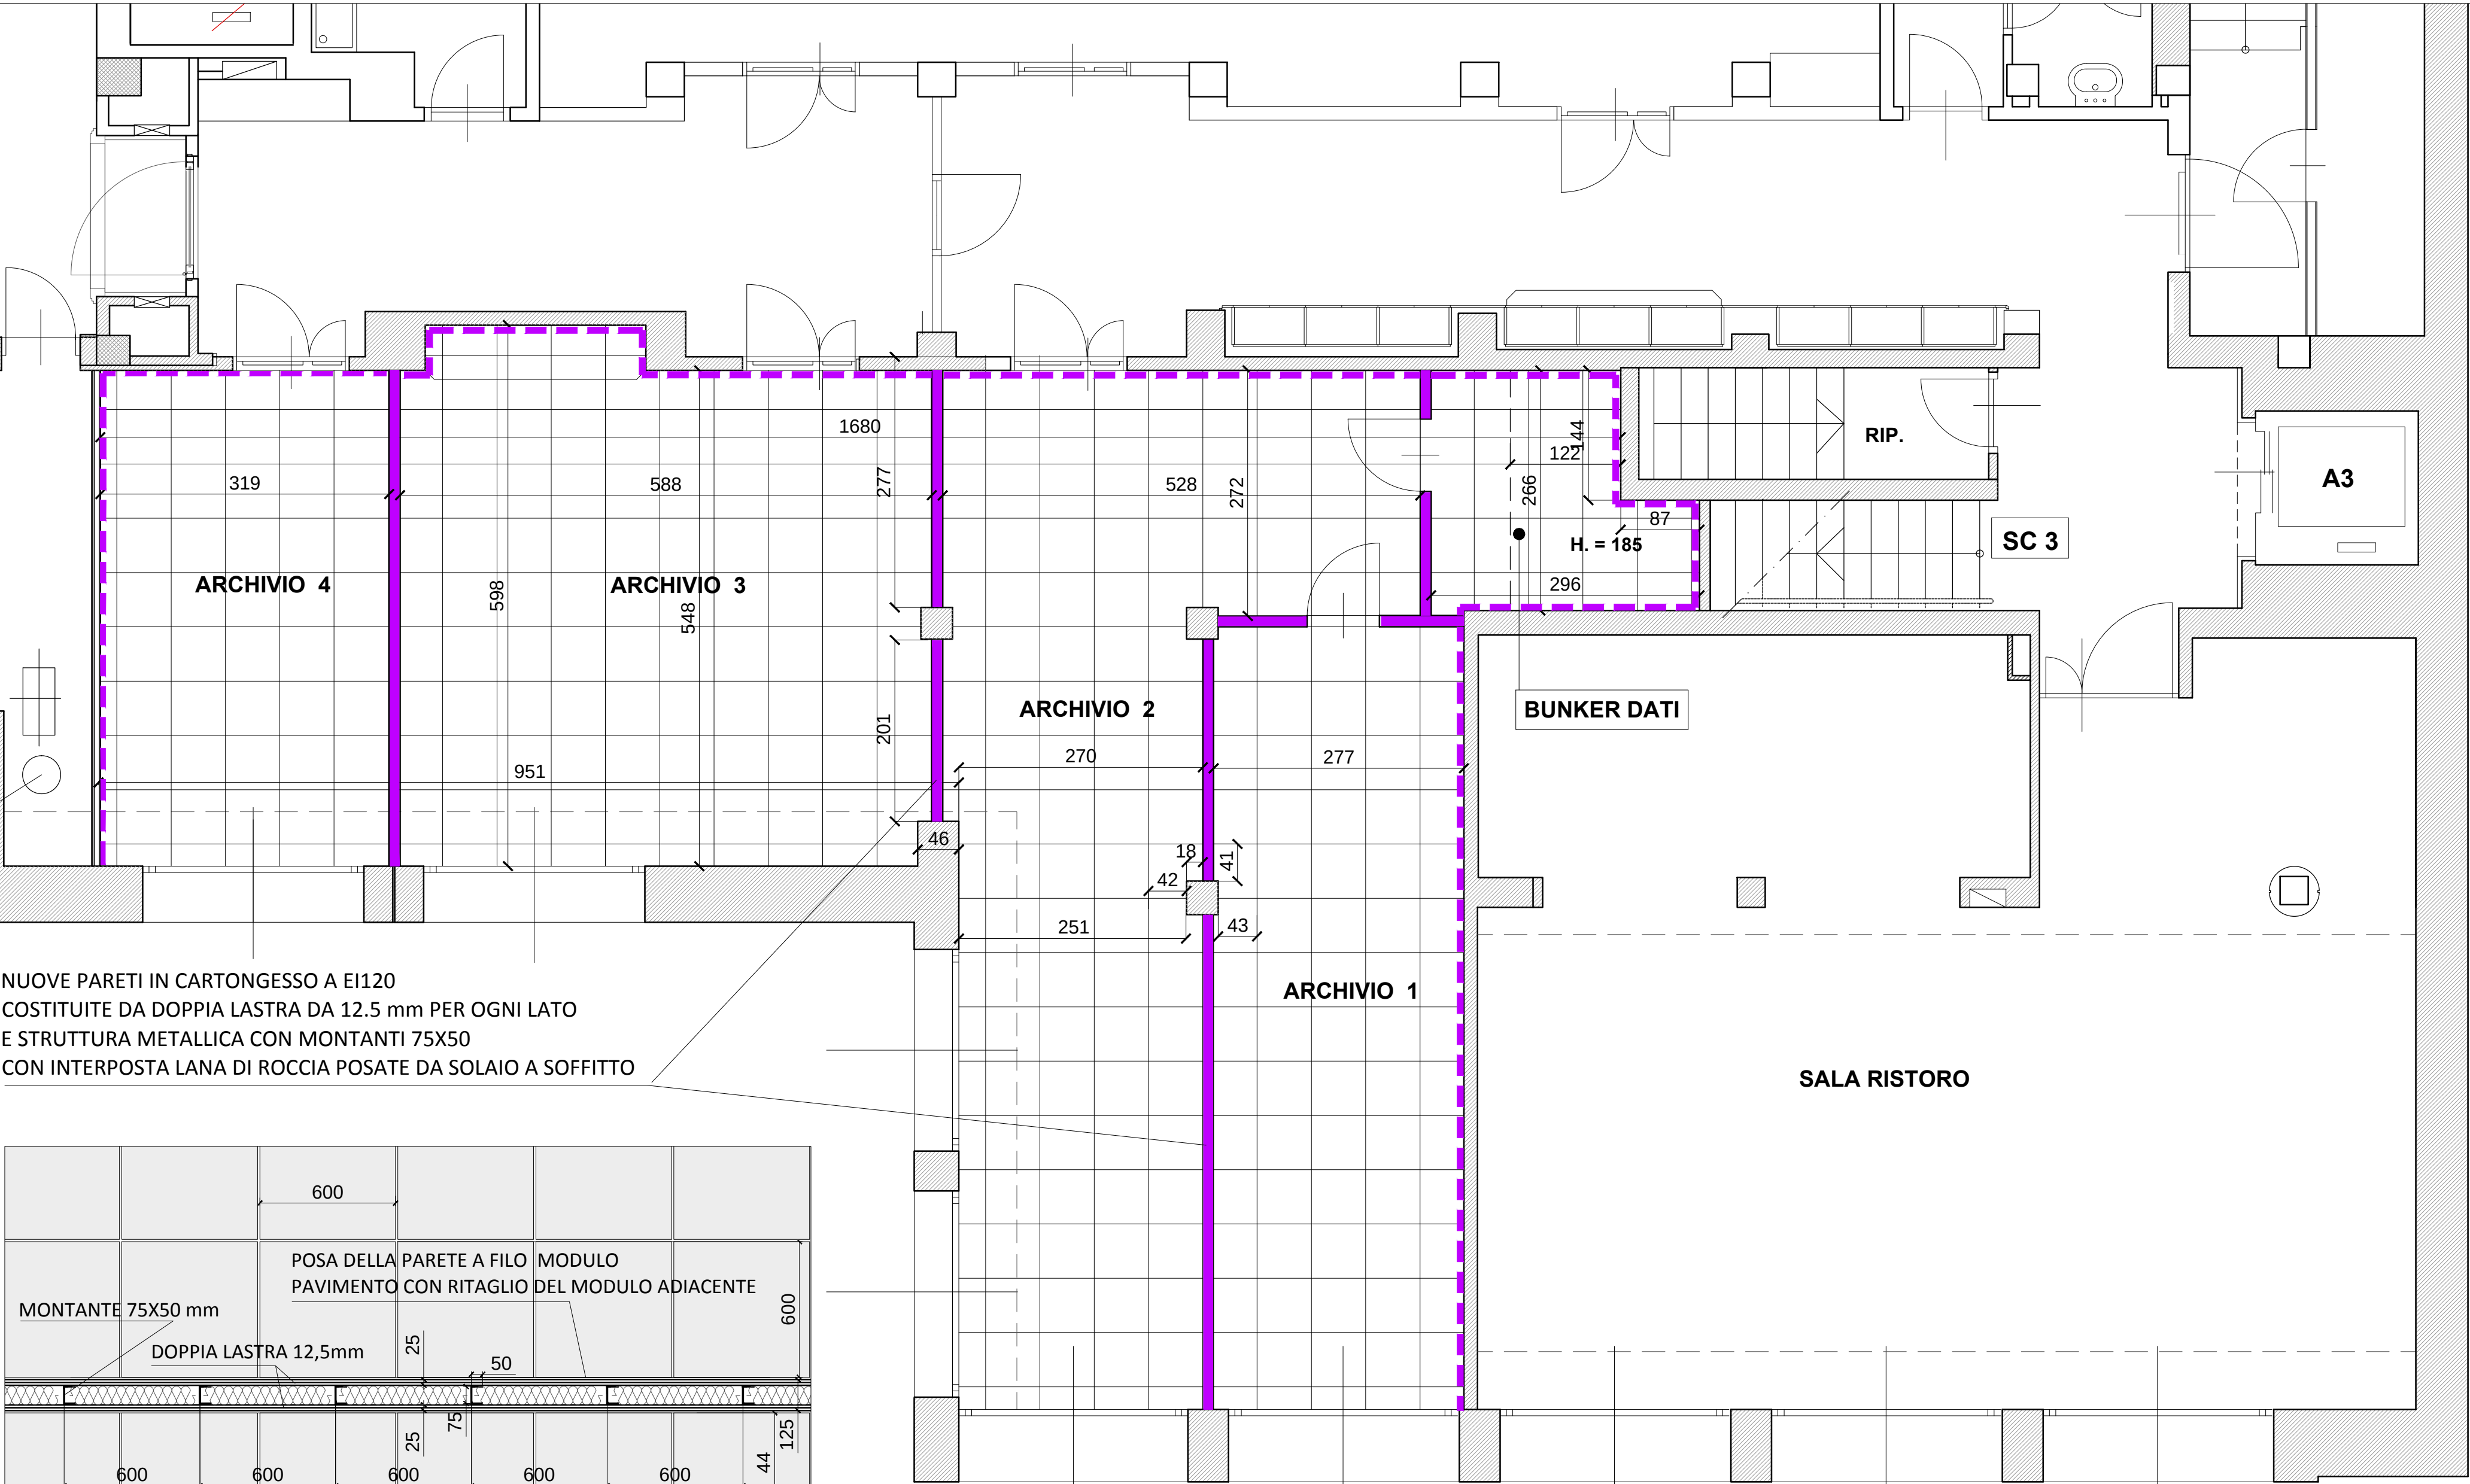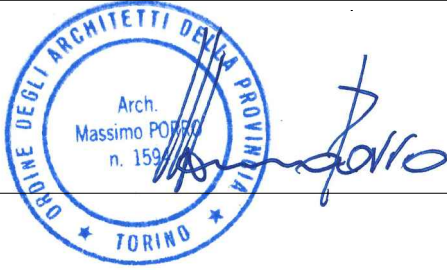

NUOVE PARETI IN CARTONGESSO A EI120
COSTITUITE DA DOPPIA LASTRA DA 12.5 mm PER OGNI LATO
E STRUTTURA METALLICA CON MONTANTI 75X50
CON INTERPOSTA LANA DI ROCCIA POSATE DA SOLAIO A SOFFITTO

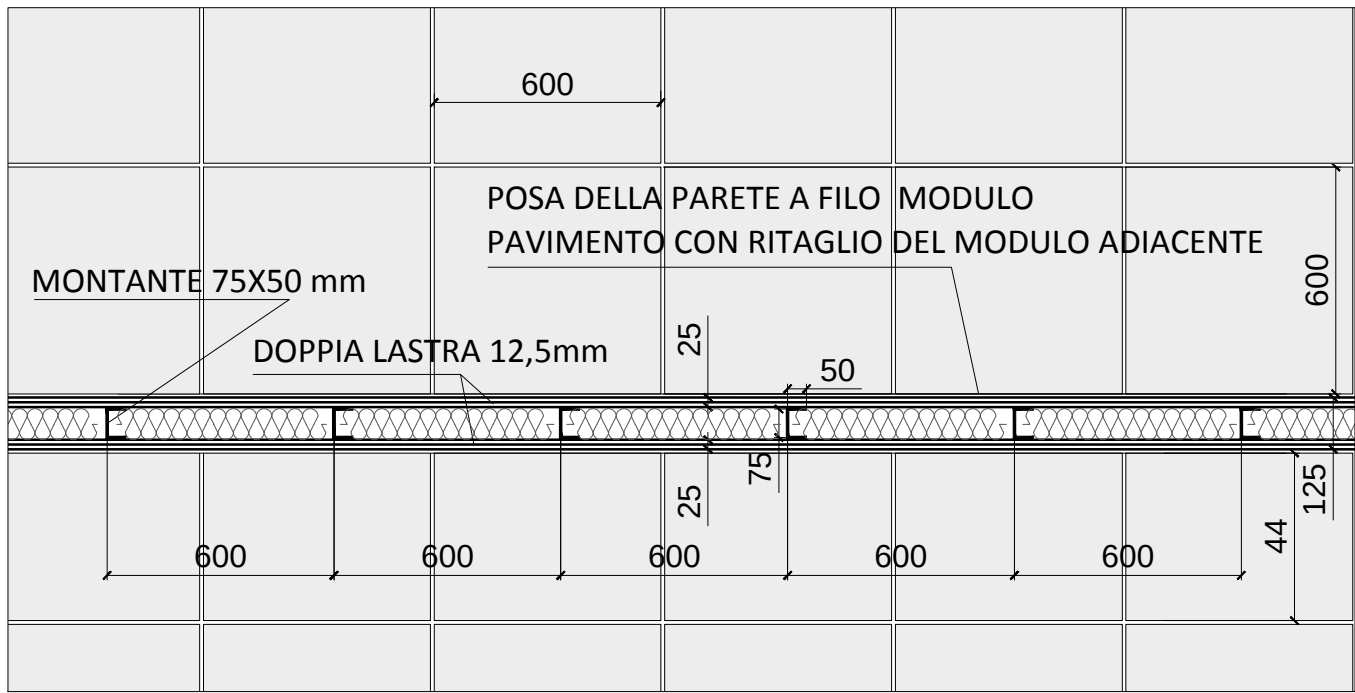

DETTAGLIO POSA PARETI INTERNE EI 120

- NUOVA PARETE EI 120
- RIQUALIFICAZIONE PARETE ESISTENTE CON LASTRA EI 120