

LOTTO 3 - IMPIANTI ELETTRICI/SPECIALI

PROPRIETA':

FASC
FONDO AGENTI SPEDIZIONIERI E CORRIERE
Via Tommaso Gulli, 39 - 20147 MILANO
C.F.: 80078850155

PROGETTAZIONE E COORDINAMENTO GENERALE:

Arch. MASSIMO PORRO
C.so Galileo Ferraris, 134 - 10129 TORINO
C.F.: PRRMSM55R13L219G

TECNICO ABILITATO IN MATERIA ANTINCENDIO:

Arch. MASSIMO PORRO (n° cod. iscrizione M.I.: TO1594A379)
C.so Galileo Ferraris, 134 - 10129 TORINO
C.F.: PRRMSM55R13L219G

TECNICO ABILITATO IMPIANTI ELETTRICI



Ing. DARIO COSTANZO
C.so Francia, 30 - 10143 TORINO
C.F.: CSTDRA85P25L750U

COORDINATORE IN FASE DI PROGETTO:
(Ai sensi del D.Lgs. 81/08 e s.m.e.i.)

Arch. ALBERTO PORRO
C.so Vittorio Emanuele II, 59 - 10128 TORINO
C.F.: PRRLRT58P09L219T

TITOLO
INTERVENTI PIANO SEMINTERRATO - PARTICOLARI

SCALA 1:50	AGGIORNAMENTI:	DATA: 30/07/2018	DOCUMENTO IE-05

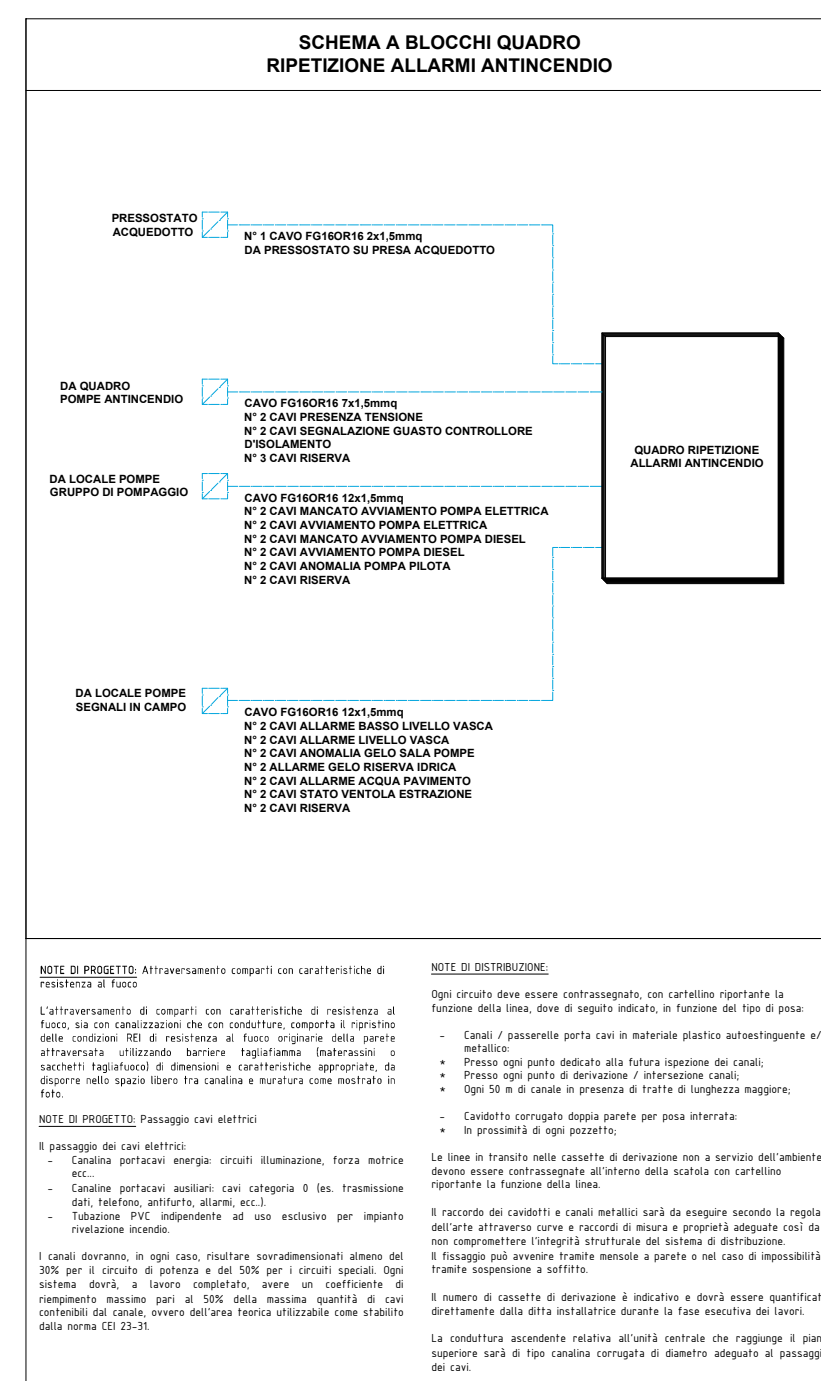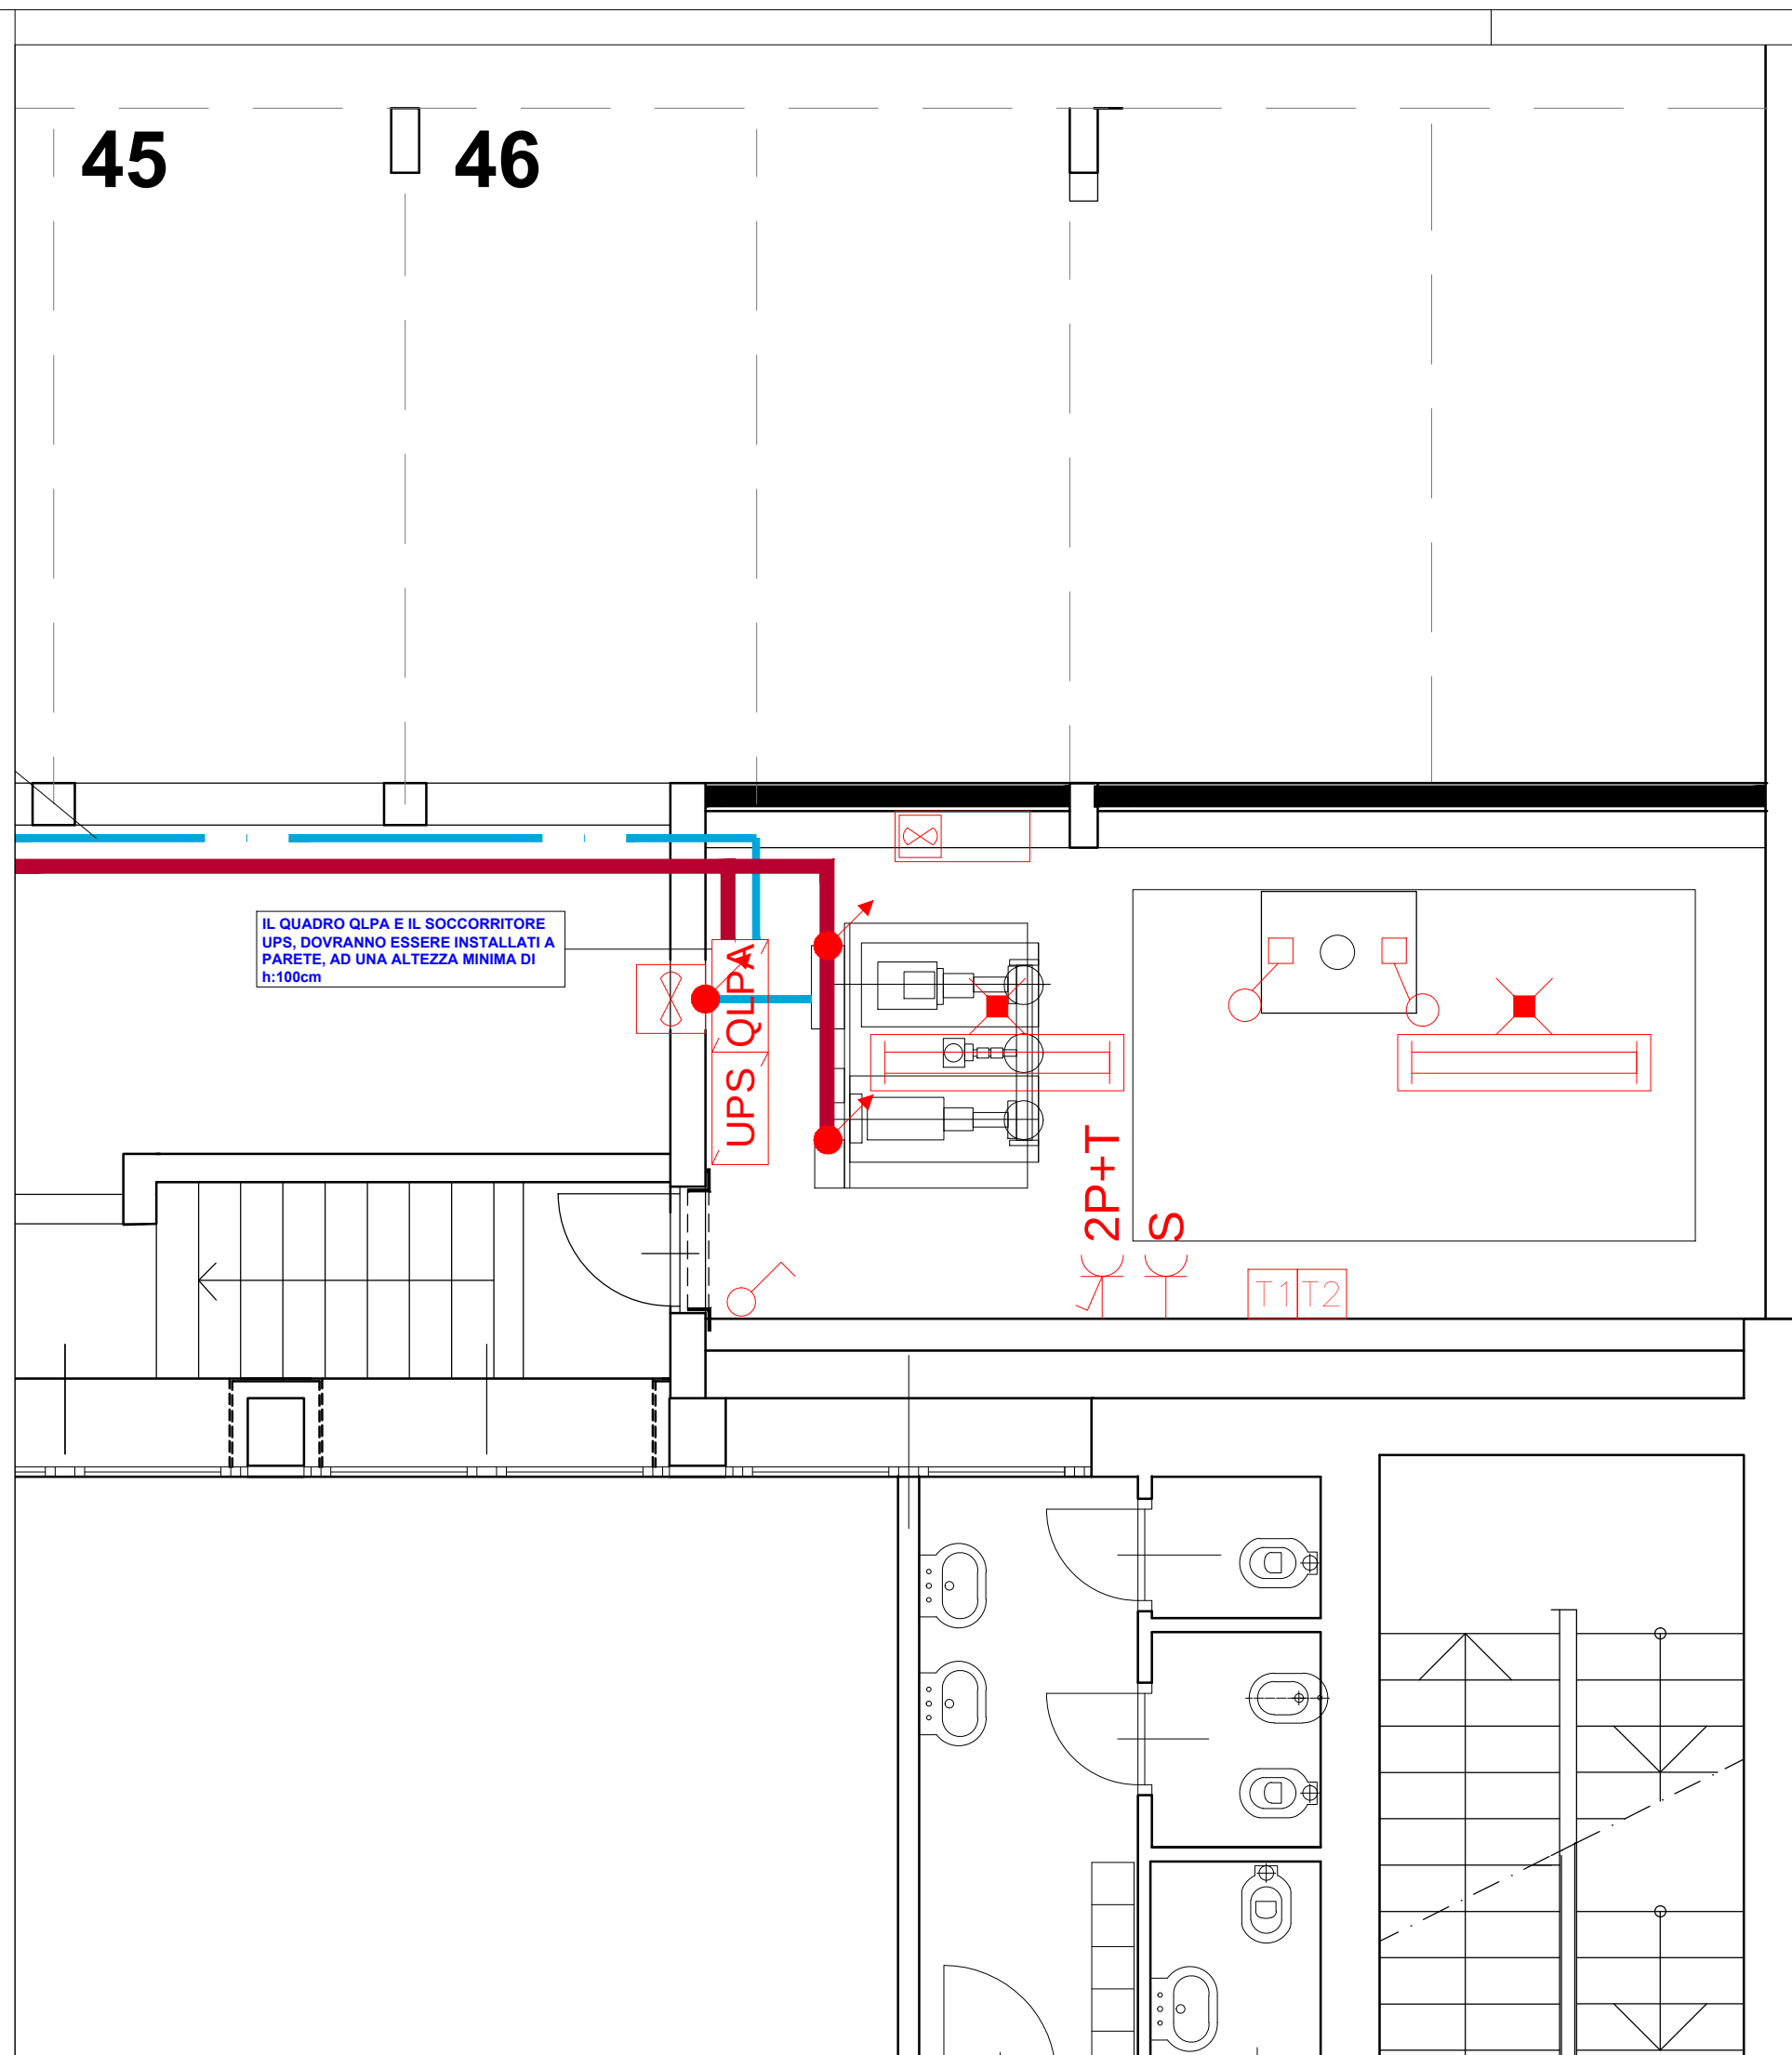

LEGENDA SIMBOLI	
	QUADRO LOCALE POMPE ANTINCENDIO
	CANALINA METALLICA 100x50mm
	TUBAZIONE IN PVC PER CAVI DI SEGNALE
	PRESA INTERLOCUTIVA 16A 2P + T - 220V
	CANALIZZAZIONE VERSO L'ALTO
	INTERRUTTORE UNIPOLARE DI SERIE CIVILE COMBINABILE IN CUSTODIA IP 54
	PRESA TIPO SHUKO UNIVERSALE DI SERIE CIVILE COMBINABILE IN CUSTODIA IP 54
	STUFA ELETTRICA LOCALE POMPE ANTINCENDIO
	TERMOSTATO AMBIENTE PER COMANDO STUFA ELETTRICA
	TERMOSTATO AMBIENTE PER COMANDO SERRANDA LOCALE
	ESTRATTORE ELETTRICO COLLEGATO A SEGNALE ACCENSIONE MOTOPOMPA
	PLAFONIERA A LED CON CORPO IN POLICARBONATO AUTOSTINGENTE 9W W/ POTENZA ASSORBITA E GRADO DI PROTEZIONE IP65 TIPO BEGHELLI 265SD con KIT DI ALIMENTAZIONE - BATTERIA TAMPOONE durata minima 60 min
	BATTERIA DI SOCCORSO UPS PER ALIMENTAZIONE VENTOLA DI ESTRAZIONE ARIA