



 FONDO AGENTI SPEDIZIONIERI E CORRIERI FONDO NAZIONALE PROTEZIONE PER LA TUTELA DELLE FASCE DI IMPIEGATI CORRIERE E DELLE ATTIVITÀ SMISTIERI ACCOMPAGNATORE E REDAZIONE PERIODICI CORRIERE E FASC: VIA TOMMASO GULLI 39 - 20147 MILANO - C.F. 8007850155 - TEL. 02 47675555 - FAX 02 47675555															
INTERVENTI DI RIQUALIFICAZIONE E ADEGUAMENTO ALLA NORMATIVA ANTINCENDIO DELL' IMMOBILE IN MILANO - VIA TOMMASO GULLI 39															
LOTTO 1 - OPERE EDILI E AFFINI															
PROPRIETA': FASC FONDO AGENTI SPEDIZIONIERI E CORRIERI Via Tommaso Gulli, 39 - 20147 MILANO C.F.: 8007850155															
PROGETTAZIONE E COORDINAMENTO GENERALE: Arch. MASSIMO PORRO C.so Galileo Ferraris, 134 - 10129 TORINO C.F.: PRRM55SR13L219G															
TECNICO ABILITATO IN MATERIA ANTINCENDIO: Arch. MASSIMO PORRO (n. cod. iscrizione M.I.: TO15944379) C.so Galileo Ferraris, 134 - 10129 TORINO C.F.: PRRM55SR13L219G															
 															
 															
 															
COORDINATORE IN FASE DI PROGETTO: (Al sensi del D.Lgs. 61/08 e s.m.o.l.) Arch. ALBERTO PORRO C.so Vittorio Emanuele II, 59 - 10128 TORINO C.F.: PRRLRT58P09L219T															
TITOLO INTERVENTI PIANO PRIMO															
SCALA	<table border="1" style="width: 100%; border-collapse: collapse;"> <tr> <td style="width: 15%; padding: 5px;">1:200</td> <td style="width: 25%; padding: 5px;">AGGIORNAMENTI:</td> <td style="width: 60%; padding: 5px;"></td> </tr> <tr><td style="height: 20px;"></td><td></td><td></td></tr> <tr><td style="height: 20px;"></td><td></td><td></td></tr> <tr><td style="height: 20px;"></td><td></td><td></td></tr> </table>	1:200	AGGIORNAMENTI:											DATA: 30/07/2018	DOCUMENTO OE-03
1:200	AGGIORNAMENTI:														

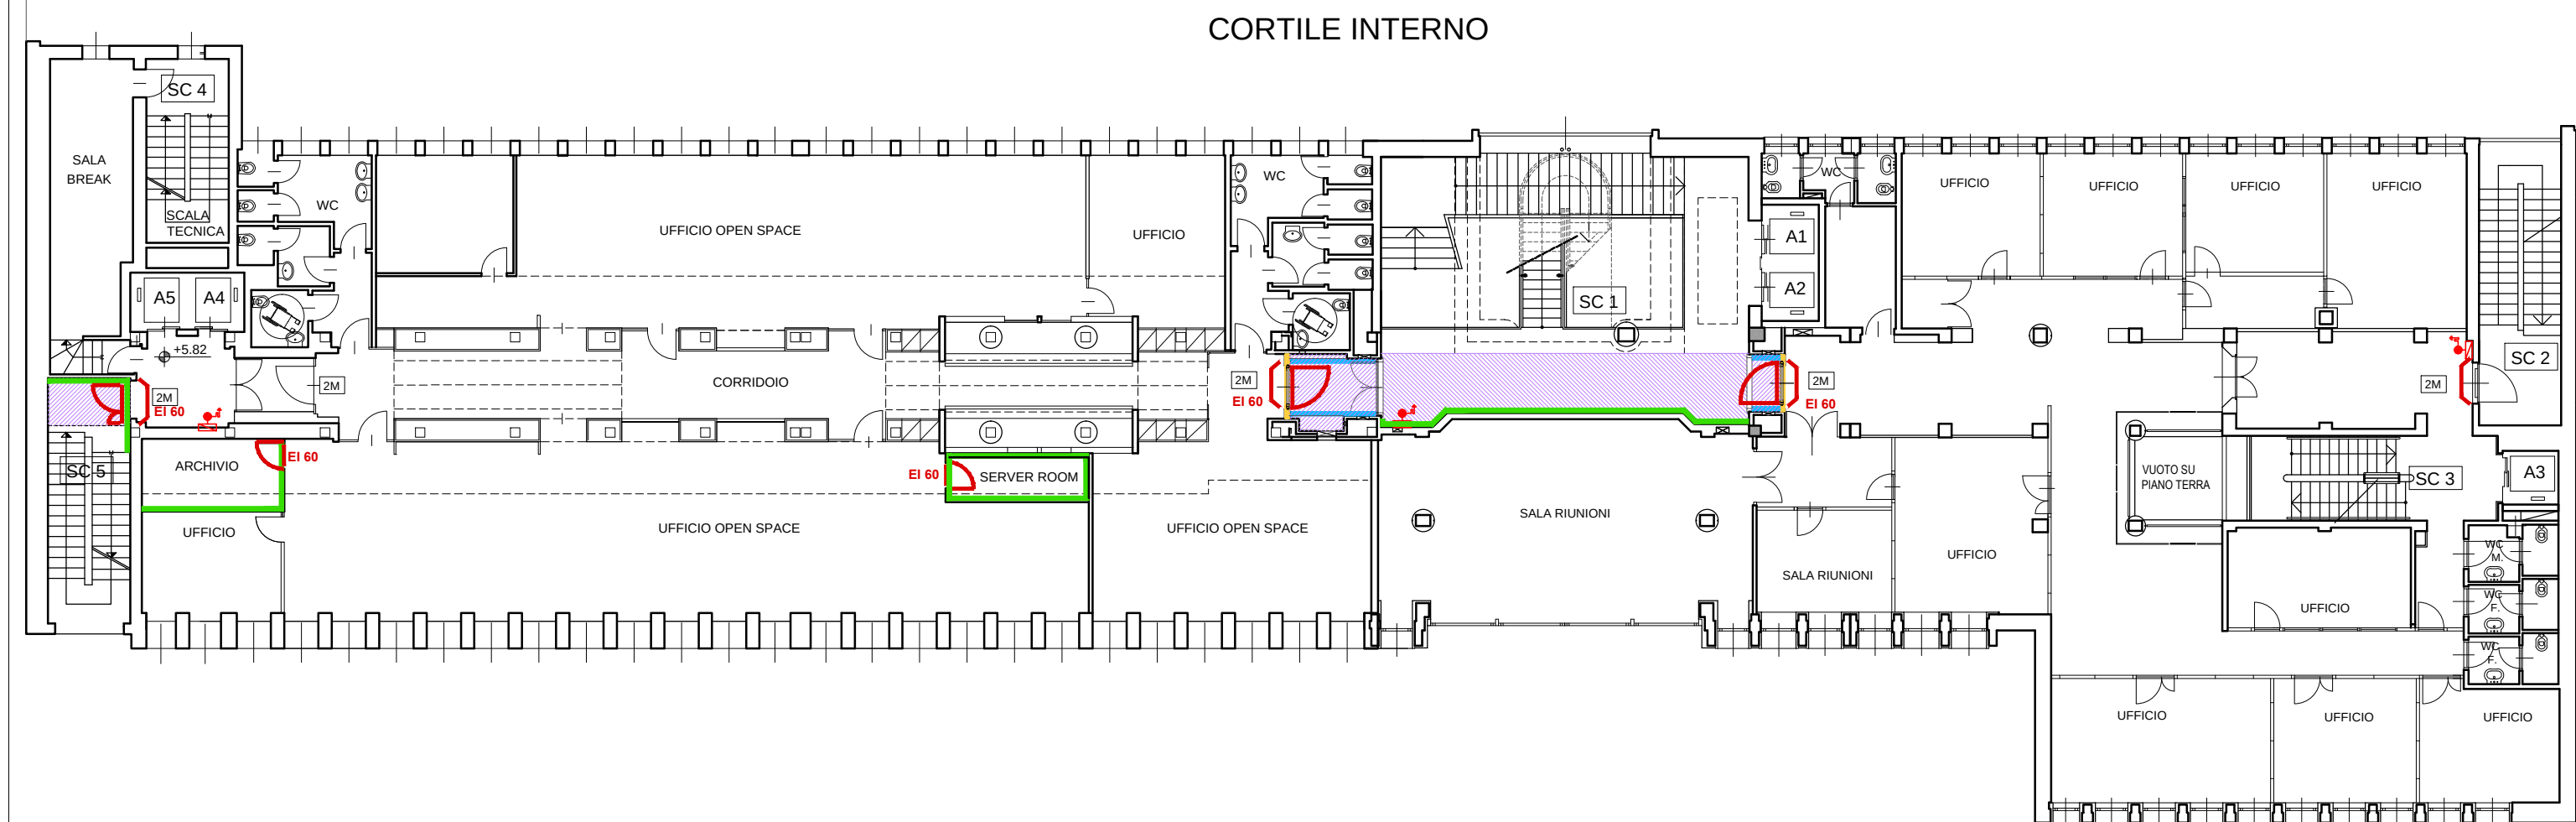

LEGENDA INTERVENTI:

-  NUOVA PARETE EI 60
-  NUOVO SETTO AUTOPORTANTE EI 60
-  RIQUALIFICAZIONE PARETE ESISTENTE CON LASTRA EI 60
-  NUOVO SOFFITTO AUTOPORTANTE EI 60 (FUOCO DALL'ALTO)

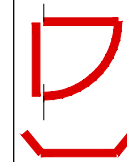

PORTA REI
NUOVA INSTALLAZIONE

MANIGLIONE CE
NUOVA INSTALLAZIONE