

LOTTO 1 - OPERE EDILI E AFFINI

FASC
FONDO AGENTI SPEDIZIONIERI E CORRIERI
Via Tommaso Gulli, 39 - 20147 MILANO
C.F.: 80078850155


Arch. MASSIMO PORRO
C.so Galileo Ferraris, 134 - 10129 TORINO
C.F.: PRRMSM55R13L219G

Arch. MASSIMO PORRO (n° cod. iscrizione M.I.: TO1594A379)
C.so Galileo Ferraris, 134 - 10129 TORINO
C.F.: PRRMSM55R13L219G

Arch. ALBERTO PORRO
C.so Vittorio Emanuele II, 59 - 10128 TORINO
C.F.: PRRLRT58P09L219T

SCALA			DOCUMENTO
1:20	AGGIORNAMENTI:	DATA: 30/07/2018	

OE-06

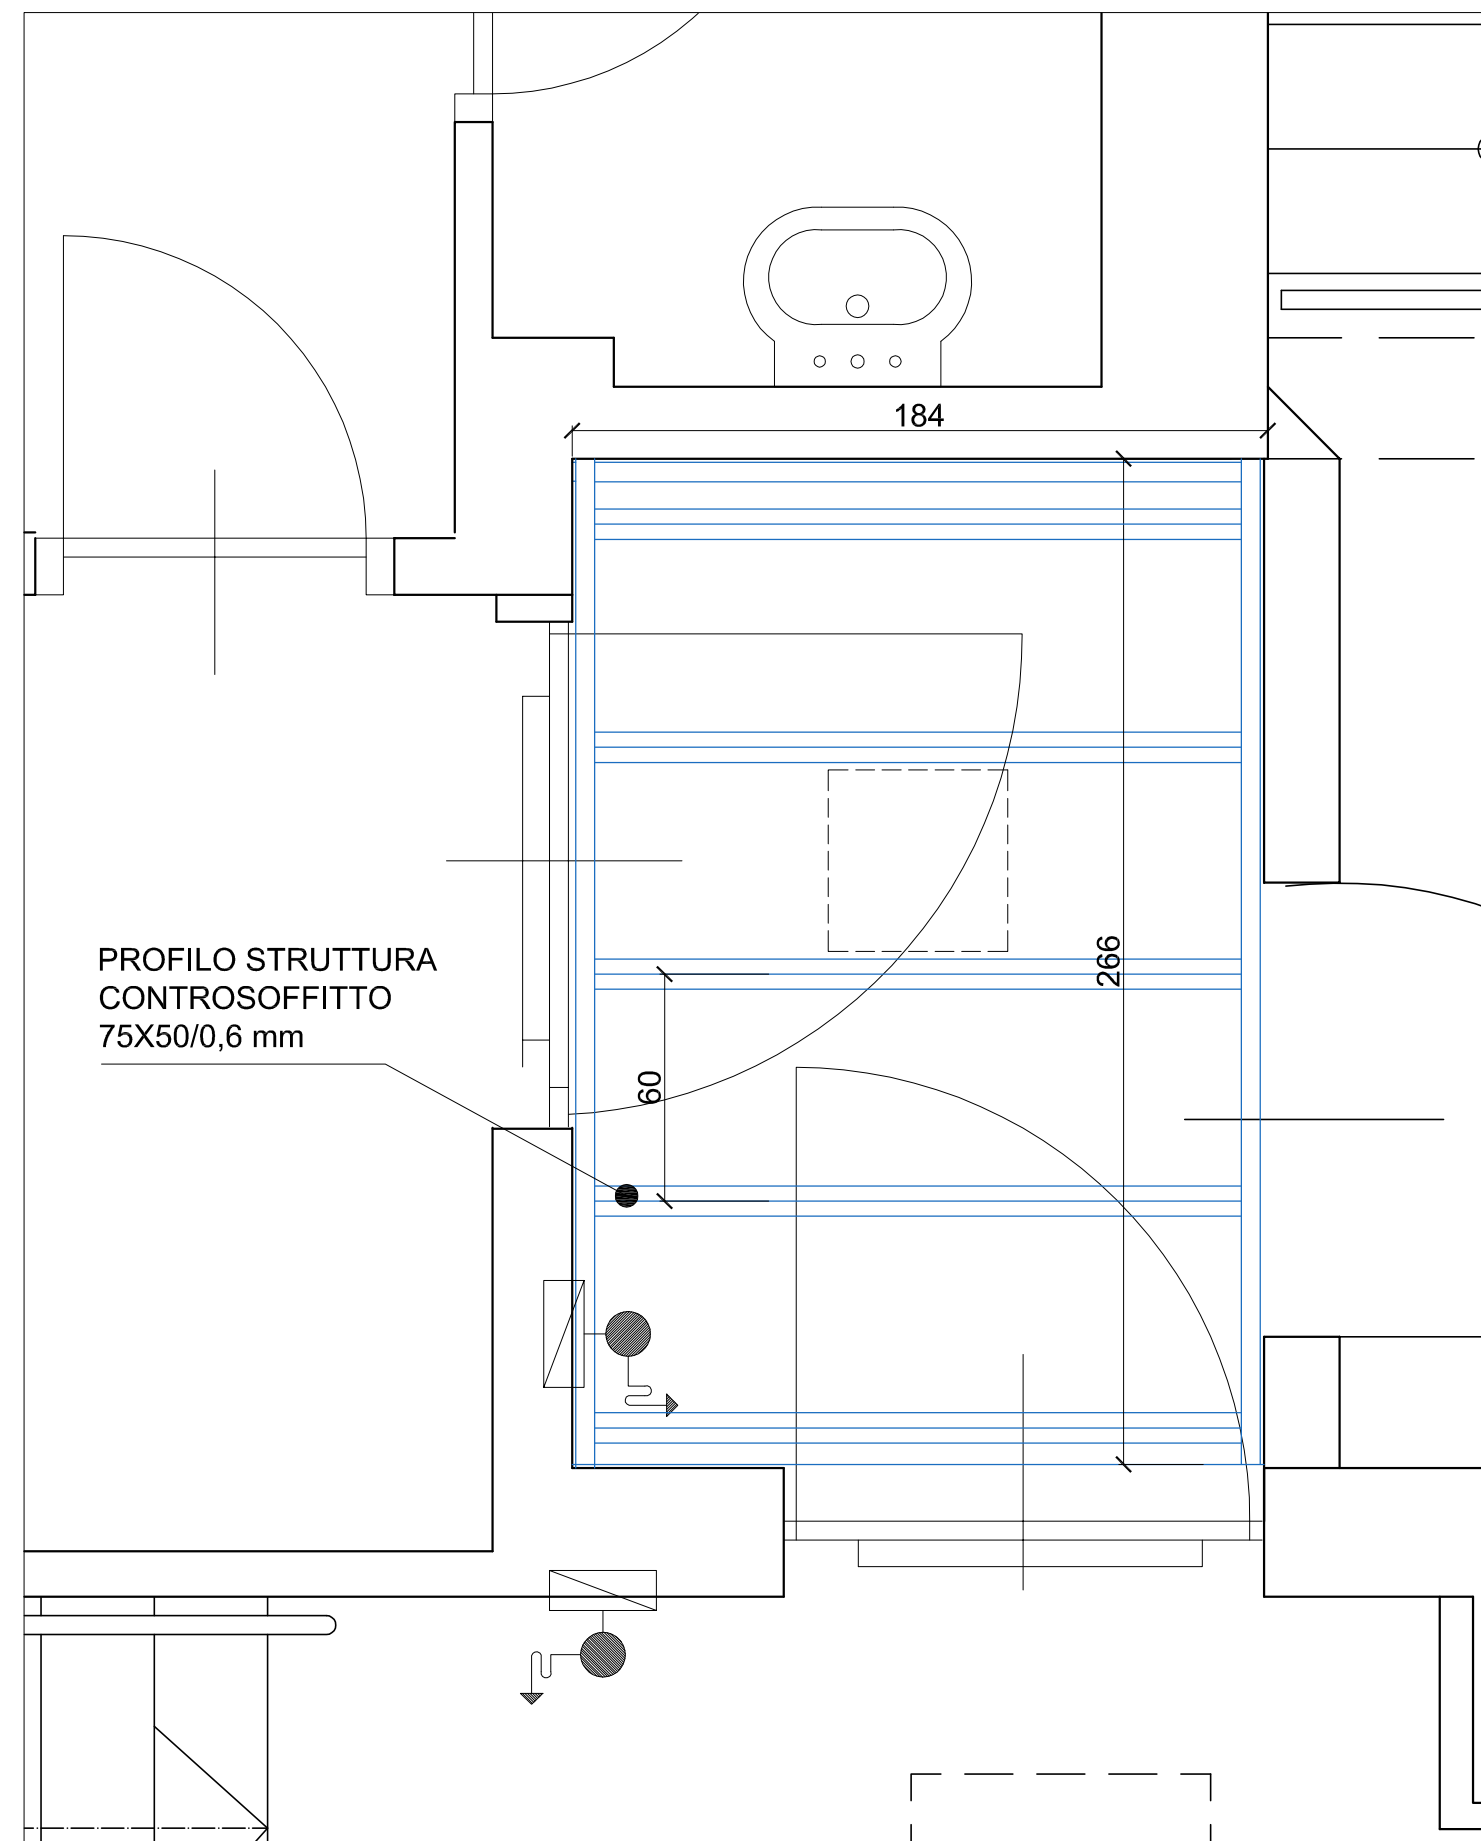

PIANO SECONDO