


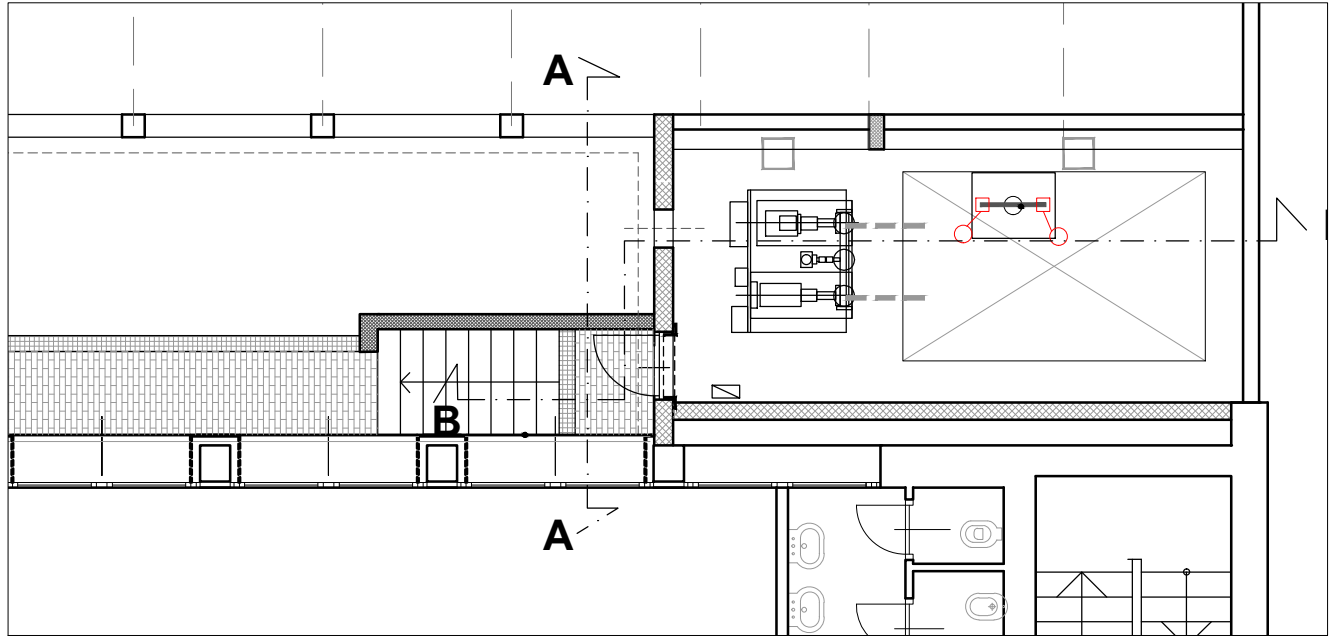

KEY PLAN



INTERVENTI DI RIQUALIFICAZIONE E ADEGUAMENTO
ALLA NORMATIVA ANTINCENDIO DELL' IMMOBILE IN
MILANO - VIA TOMMASO GULLI 39

LOTTO 2 - IMPIANTI MECCANICI

PROPRIETA':

FASC
FONDO AGENTI SPEDIZIONIERI E CORRIERI
Via Tommaso Gulli, 39 - 20147 MILANO
C.F.: 90078850155

PROGETTAZIONE E COORDINAMENTO GENERALE:

Arch. MASSIMO PORRO
C.so Galileo Ferraris, 134 - 10129 TORINO
C.F.: PRRM5M55R13L219G

TECNICO ABILITATO IN MATERIA ANTINCENDIO:


Arch. MASSIMO PORRO (n. cod. iscrizione M.I.: TO1594A379)
C.so Galileo Ferraris, 134 - 10129 TORINO
C.F.: PRRM5M55R13L219G

COORDINATORE IN FASE DI PROGETTO :


(Ai sensi del D.Lgs. 81/08 e s.m.e.l.)
Arch. ALBERTO PORRO
C.so Vittorio Emanuele II, 59 - 10128 TORINO
C.F.: PRRLRT58P09L219T

TITOLO
LOCALE GRUPPO POMPE ANTINCENDIO


SCALA	AGGIORNAMENTI:	DATA:	DOCUMENTO
1:200 - 1:50		30/07/2018	IM-01

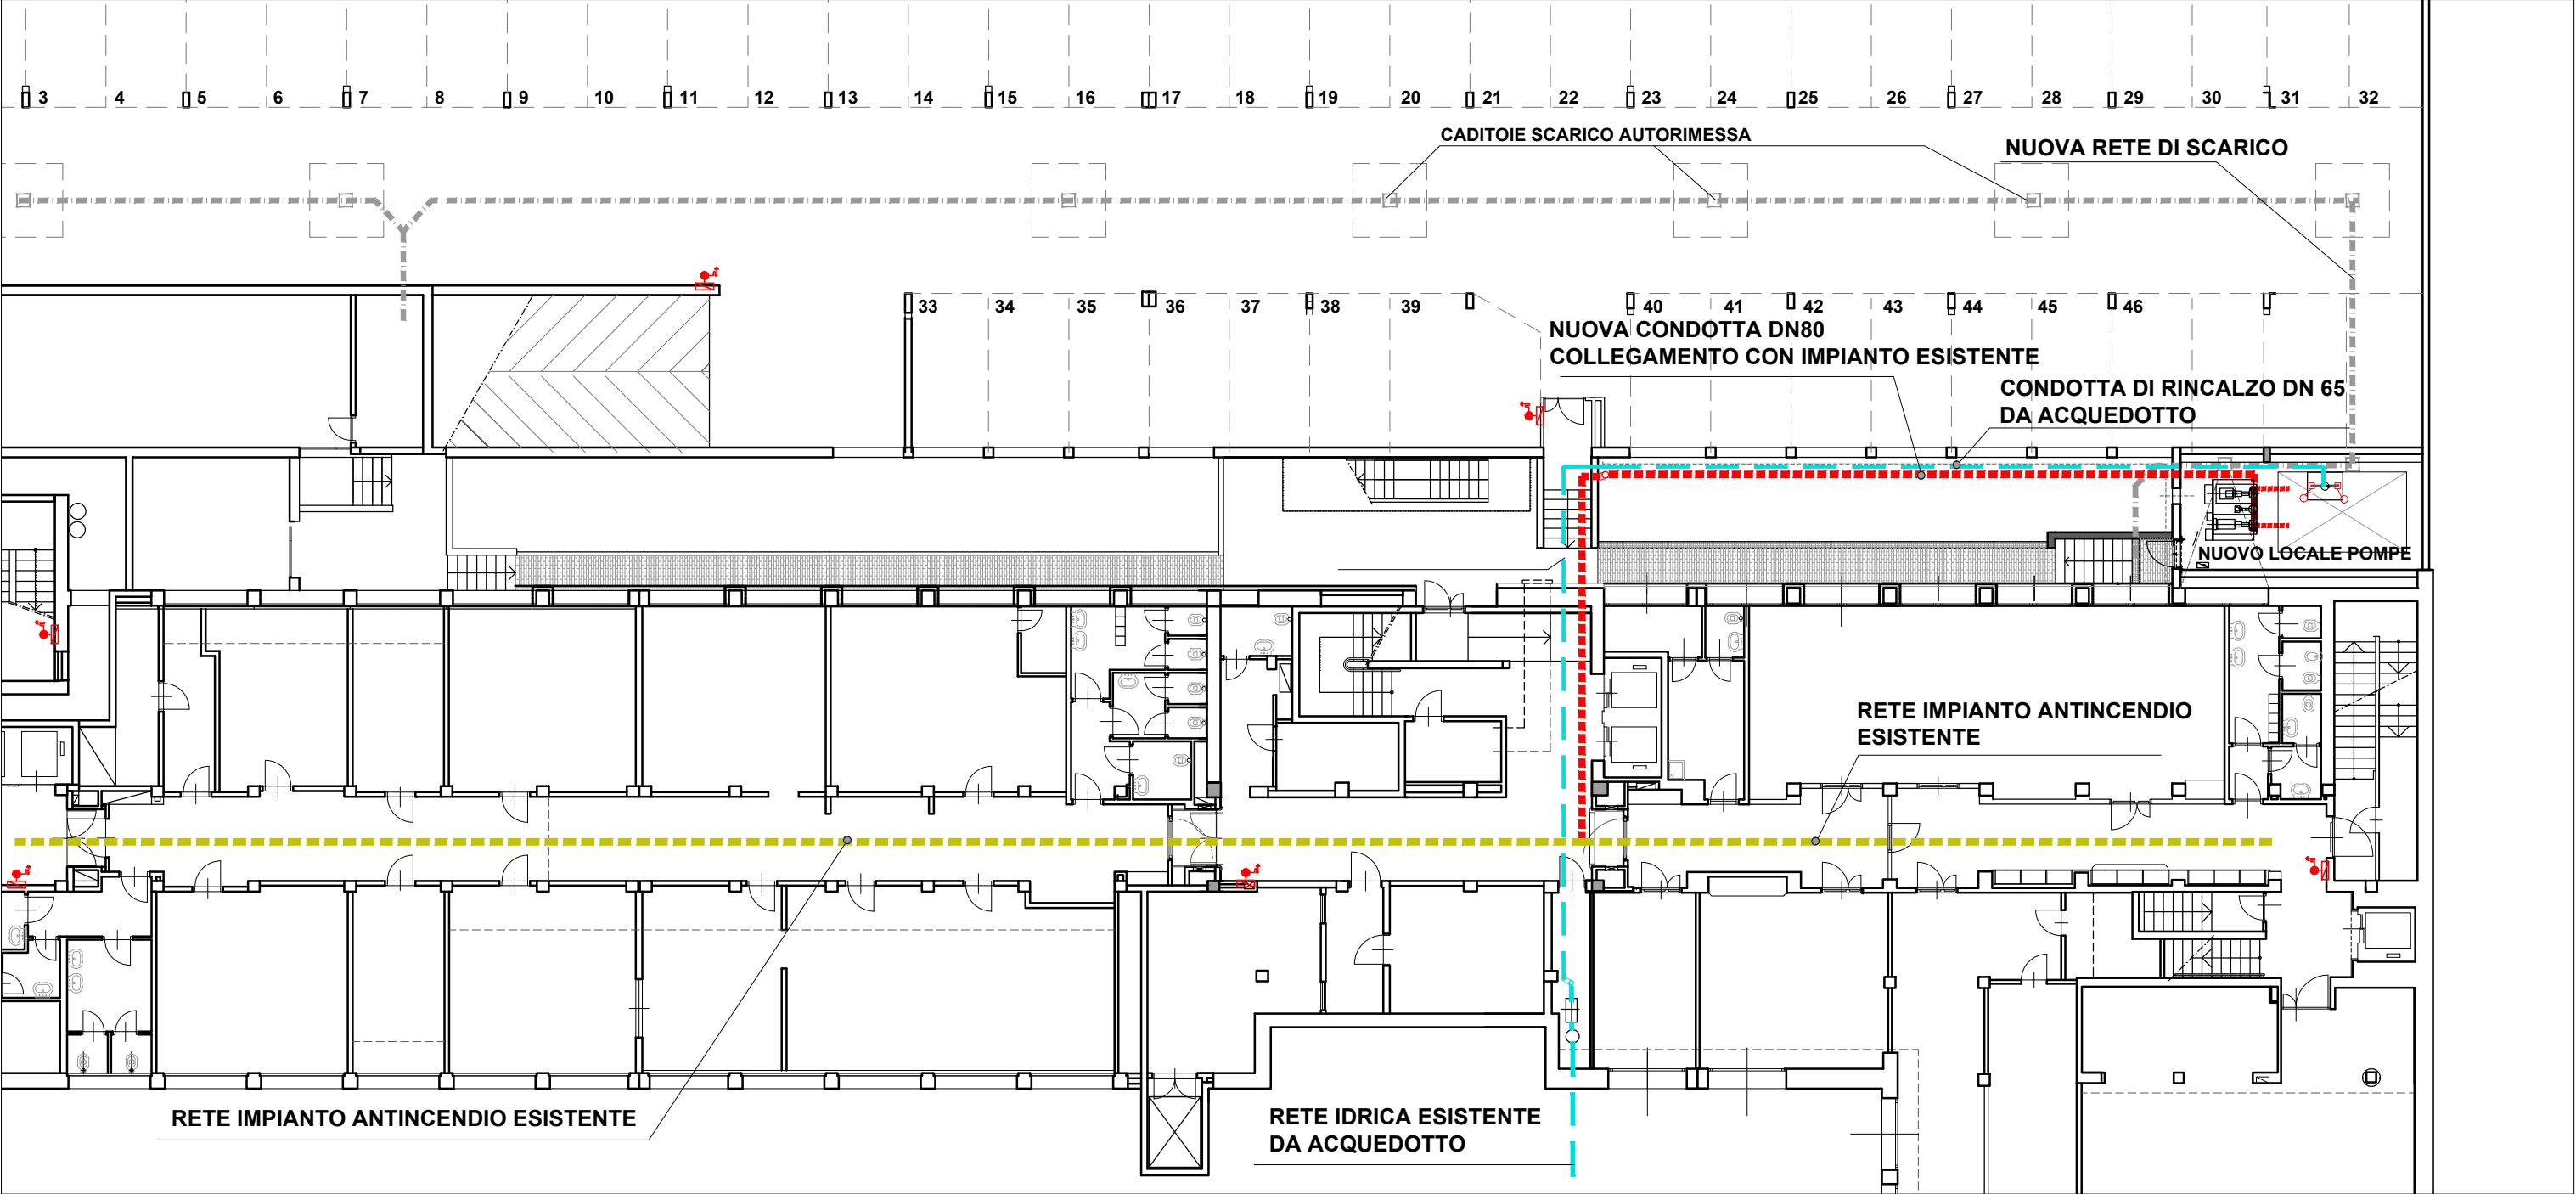

SCHEMA RETE IDRICA IMPIANTO ANTINCENDIO 1:200

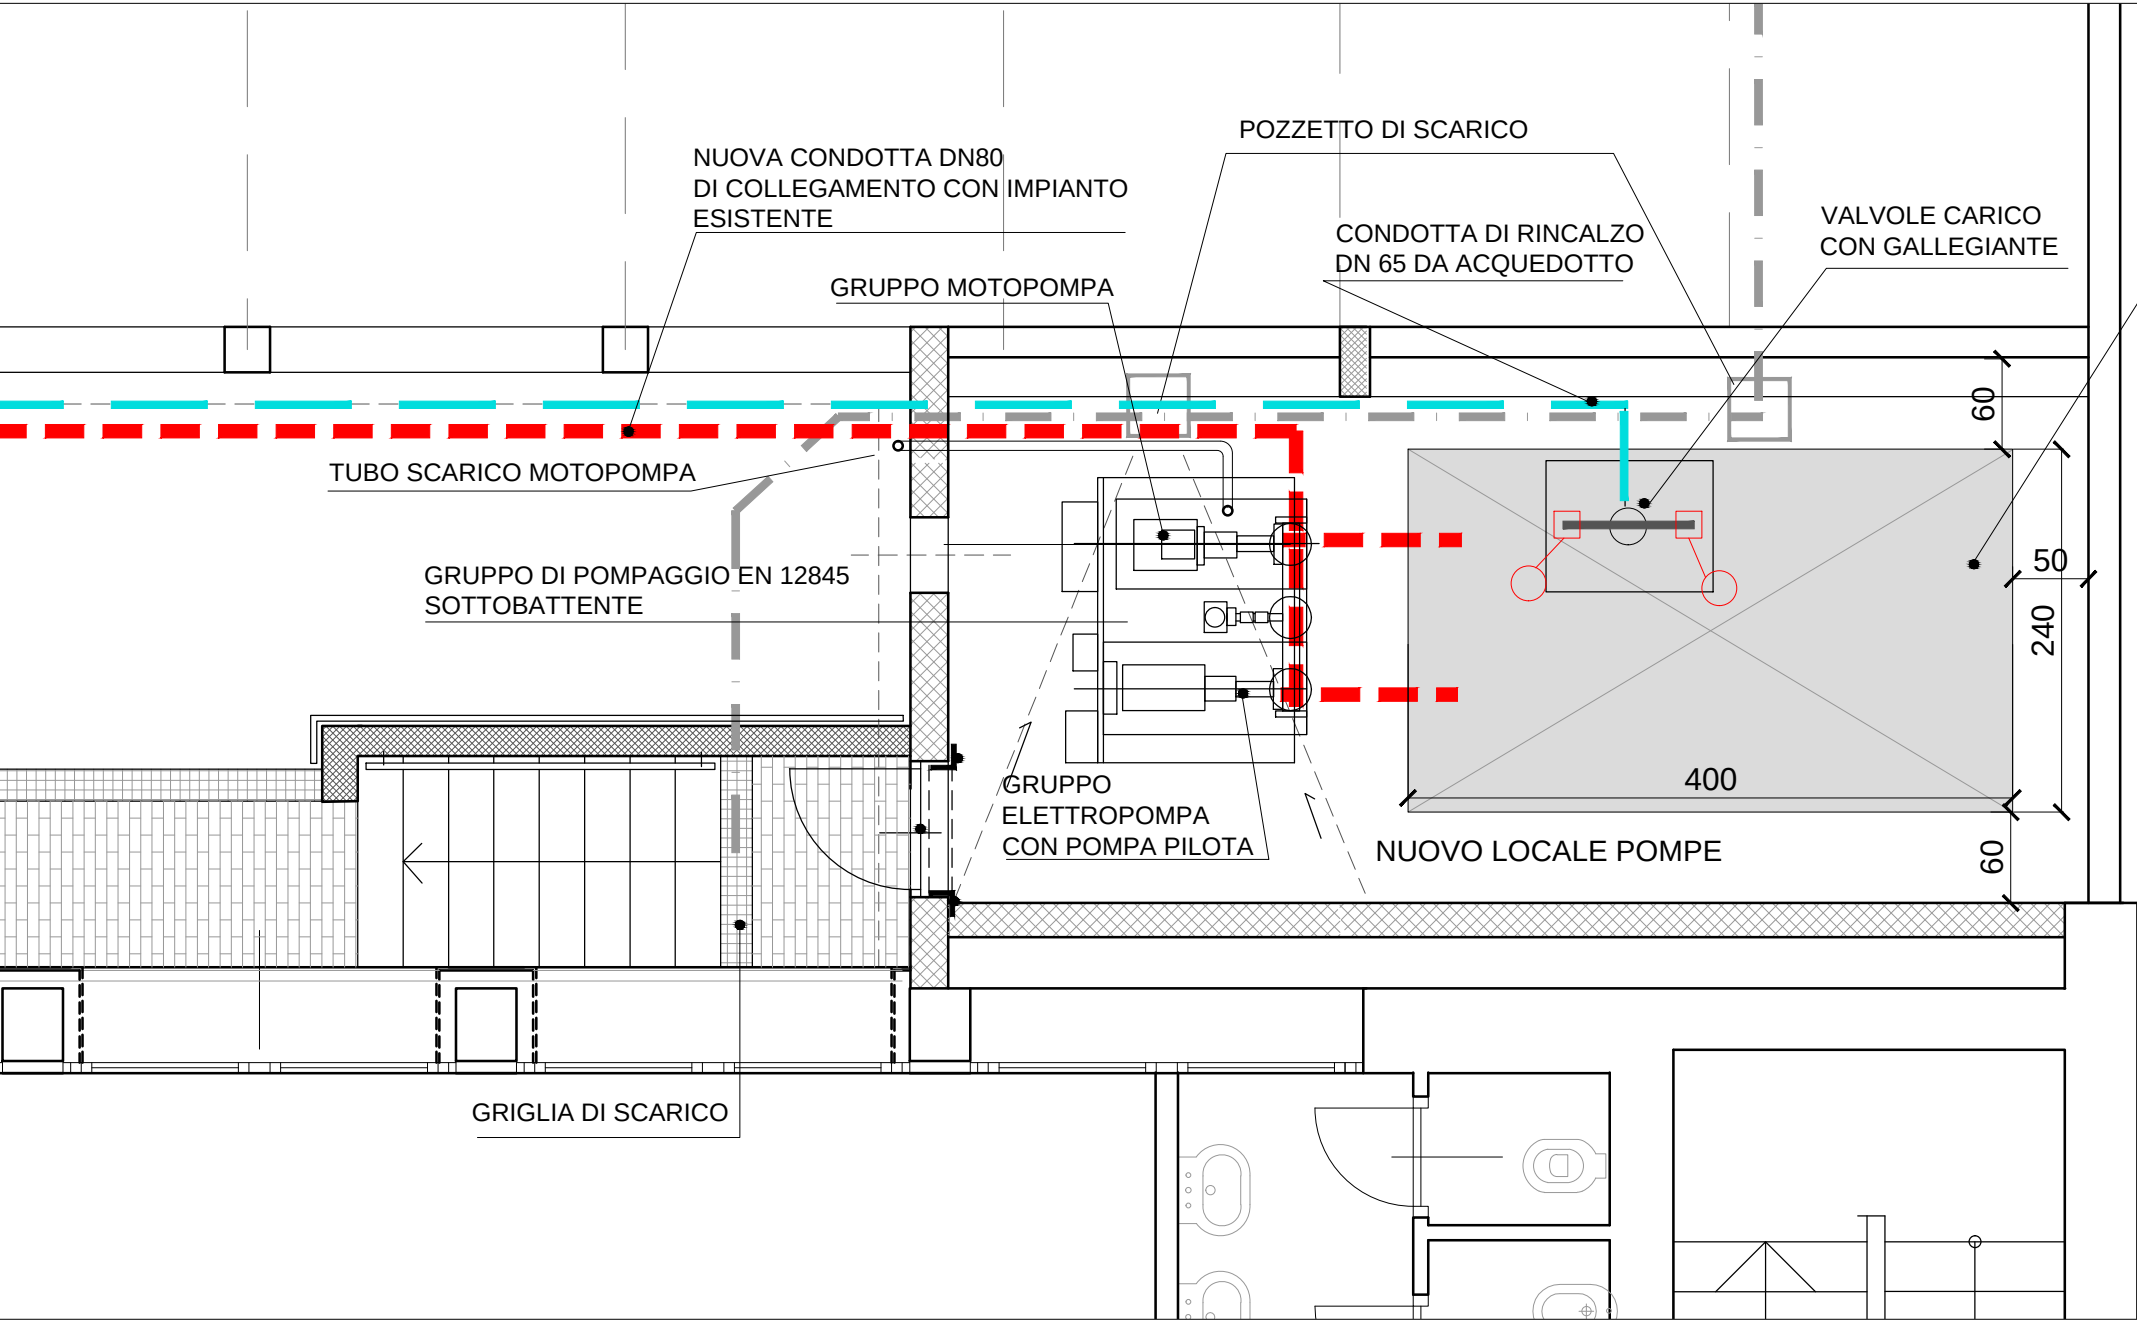

NUOVO LOCALE POMPE ANTINCENDIO - DETTAGLIO 1:50

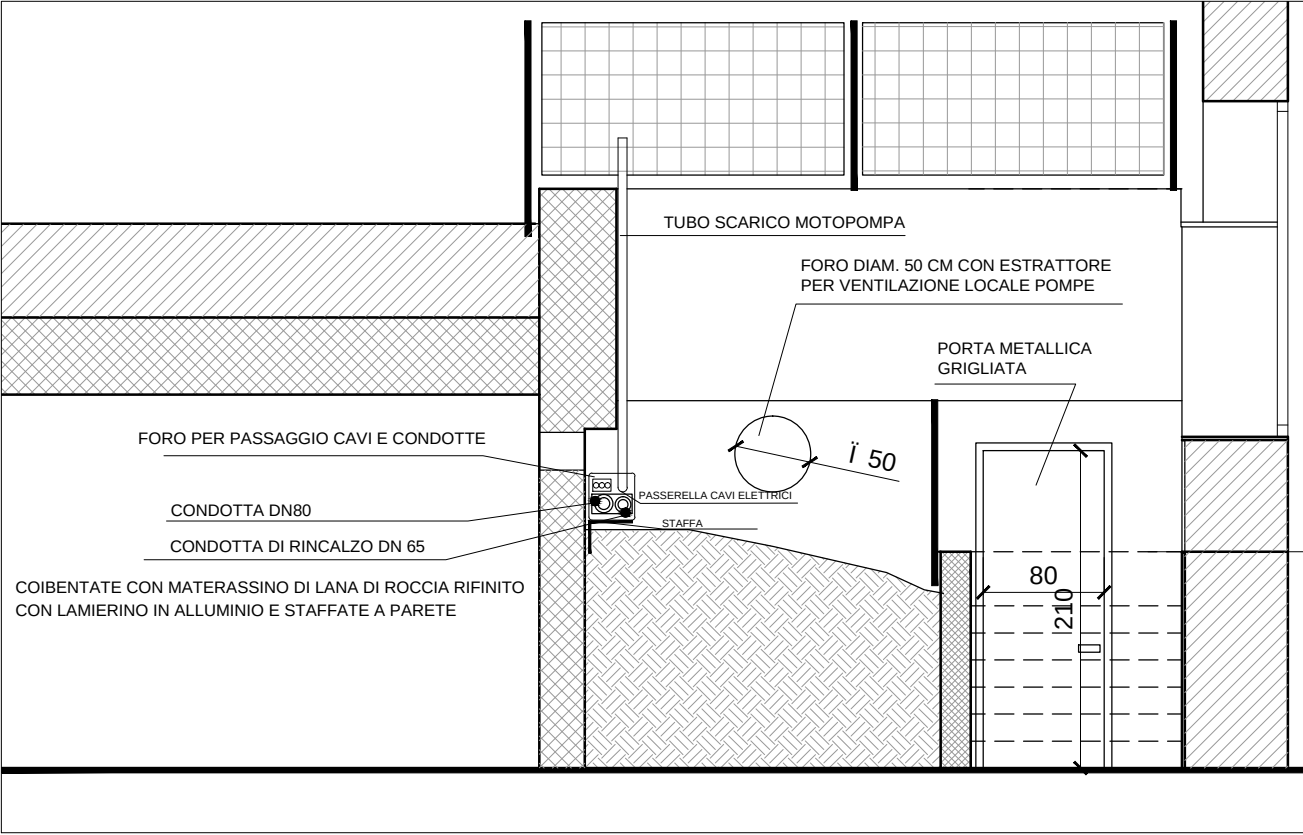

SEZIONE B-B 1:50