

INTERVENTI DI RIQUALIFICAZIONE E ADEGUAMENTO
ALLA NORMATIVA ANTINCENDIO DELL' IMMOBILE IN
MILANO - VIA TOMMASO GULLI 39

LOTTO 3 - IMPIANTI ELETTRICI/SPECIALI


PROPRIETA':
FASC
FONDO AGENTI SPEDIZIONIERI E CORRIERI
Via Tommaso Gulli, 39 - 20147 MILANO
C.F.: 8007880155

PROGETTAZIONE E COORDINAMENTO GENERALE:
Arch. MASSIMO PORRO
C.so Galileo Ferraris, 134 - 10129 TORINO
C.F.: PRRMSM55R13L219G

TECNICO ABILITATO IN MATERIA ANTINCENDIO:
Arch. MASSIMO PORRO (n° cod. iscrizione M.I.: TO1594A379)
C.so Galileo Ferraris, 134 - 10129 TORINO
C.F.: PRRMSM55R13L219G

TECNICO ABILITATO IMPIANTI ELETTRICI:
Ing. DARIO COSTANZO
C.so Francia, 30 - 10143 TORINO
C.F.: CSTDRA85P25L750U

COORDINATORE IN FASE DI PROGETTO:
(Ai sensi del D.Lgs. 81/08 e s.m.e.l.)
Arch. ALBERTO PORRO
C.so Vittorio Emanuele II, 59 - 10128 TORINO
C.F.: PRRLRT58P09L219T

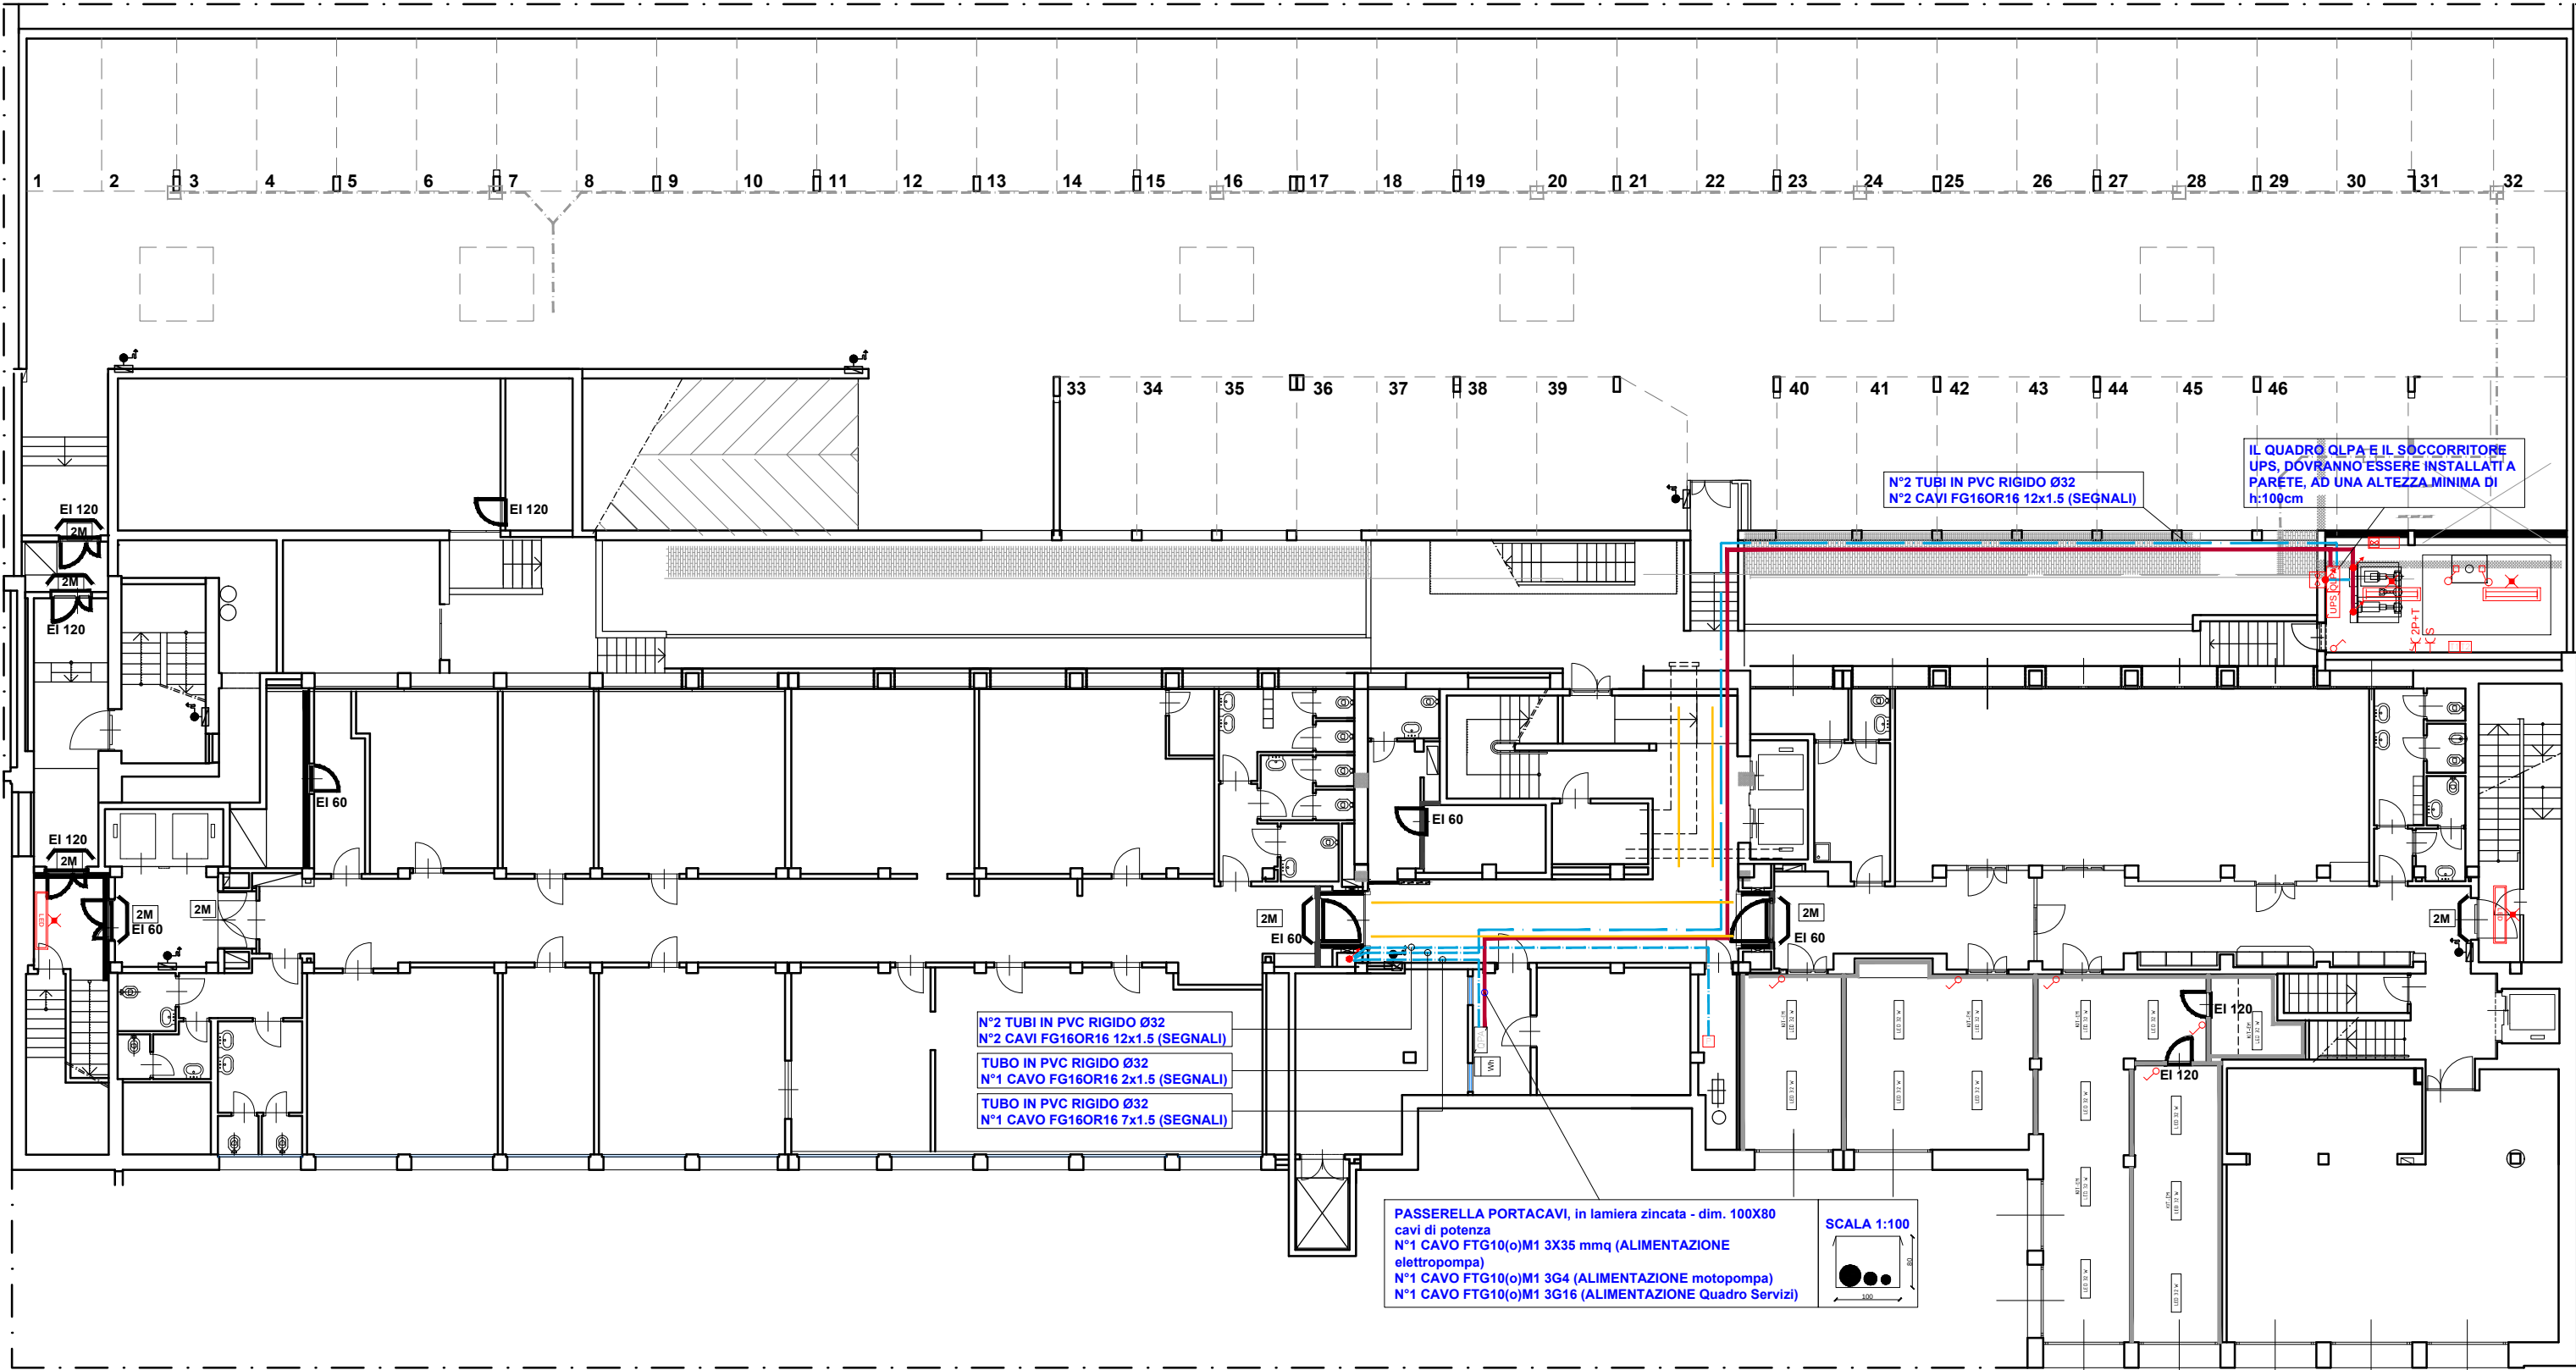

VIA TOMMASO GULLI

LEGENDA SIMBOLI	
	GRUPPO DI MISURA ENTE EROGATORE
	QUADRO LOCALE POMPE ANTINCENDIO
	QUADRO POMPE ANTINCENDIO
	CANALINA METALLICA 100X80mm
	TUBAZIONE IN PVC PER CAVI DI SEGNALE
	PRESA INTERBLOCCATA 16A 2P + T - 220V
	CANALIZZAZIONE VERSO L'ALTO
	INTERRUTTORE UNIPOLARE DI SERIE CIVILE COMPONIBILE IN CUSTODIA IP 54
	PRESA TIPO SHUKO UNIVERSALE DI SERIE CIVILE COMPONIBILE IN CUSTODIA IP 54
	STUFA ELETTRICA LOCALE POMPE ANTINCENDIO
	TERMOSTATO AMBIENTE PER COMANDO STUFA ELETTRICA
	TERMOSTATO AMBIENTE PER COMANDO SERRANDA LOCALE
	PRESSOSTATO
	PULSANTE LUMINOSO PER COMANDO APERTURA VALVOLA ANTITRABOCCO
	ESTRATTORE ELETTRICO COLLEGATO A SEGNALE ACCENSIONE MOTOPOMPA
	PLAFONIERA A LED, CON CORPO IN POLICARBONATO AUTOESTINGUENTE. 59 W DI POTENZA ASSORBITA E GRADO DI PROTEZIONE IP65. TIPO BEGHELLI 258SD con KIT DI EMERGENZA - BATTERIA TAMPONE durata minima 60 min
	PLAFONIERA A LED, in sostituzione dell'esistente CON CORPO IN POLICARBONATO AUTOESTINGUENTE. 22 W DI POTENZA ASSORBITA E GRADO DI PROTEZIONE IP65. TIPO BEGHELLI 218SD con KIT DI EMERGENZA - BATTERIA TAMPONE h.60min
	BATTERIA DI SOCCORSO UPS PER ALIMENTAZIONE VENTOLA DI ESTRAZIONE ARIA
	NUOVA INSTALLAZIONE DI PLAFONIERA LED TIPO BEGHELLI SPA LP236ED LENS PAN 236 300X1200
	NUOVA INSTALLAZIONE DI PLAFONIERA LED TIPO BEGHELLI SPA LP236ED LENS PAN 236 + KIT EMERGENZA

SCALA	AGGIORNAMENTI:	DOCUMENTO
1:200	DATA: 30/07/2018	IE-01