

INTERVENTI DI RIQUALIFICAZIONE E ADEGUAMENTO
ALLA NORMATIVA ANTINCENDIO DELL' IMMOBILE IN
MILANO - VIA TOMMASO GULLI 39

LOTTO 3 - IMPIANTI ELETTRICI/SPECIALI

PROPRIETA':
FASC
FONDO AGENTI SPEDIZIONIERI E CORRIERI
Via Tommaso Gulli, 39 - 20147 MILANO
C.F.: 80078850155

PROGETTAZIONE E COORDINAMENTO GENERALE:
Arch. MASSIMO PORRO
C.so Galileo Ferraris, 134 - 10129 TORINO
C.F.: PR RMS55R13L219G

TECNICO ABILITATO IN MATERIA ANTINCENDIO:
Arch. MASSIMO PORRO (n° cod. iscrizione M.I.: TO1594A379)
C.so Galileo Ferraris, 134 - 10129 TORINO
C.F.: PR RMS55R13L219G

TECNICO ABILITATO IMPIANTI ELETTRICI:
Ing. DARIO COSTANZO
C.so Francia, 30 - 10143 TORINO
C.F.: CSTDRA85P25L750U


COORDINATORE IN FASE DI PROGETTO:
(Ai sensi del D.Lgs. 81/08 e s.m.e.i.)
Arch. ALBERTO PORRO
C.so Vittorio Emanuele II, 59 - 10128 TORINO
C.F.: PRRLRT58P09L219T

TITOLO
INTERVENTI PIANO RIALZATO

SCALA	DOCUMENTO
1:200	AGGIORNAMENTI: DATA: 30/07/2018

IE-02

PULSANTE DI SGANCIO DI EMERGENZA COLLEGATO ALL'IMPIANTO FOTOVOLTAICO POSIZIONATO SULLA COPERTURA DELL'EDIFICIO. PREVEDERE UNO SGANCIO A LANCIO DI CORRENTE COLLEGATO ALLA BOBINA GIÀ ESISTENTE (DA VERIFICARE) PER POTER SEZIONARE L'IMPIANTO DI PRODUZIONE IN CASO DI EMERGENZA.

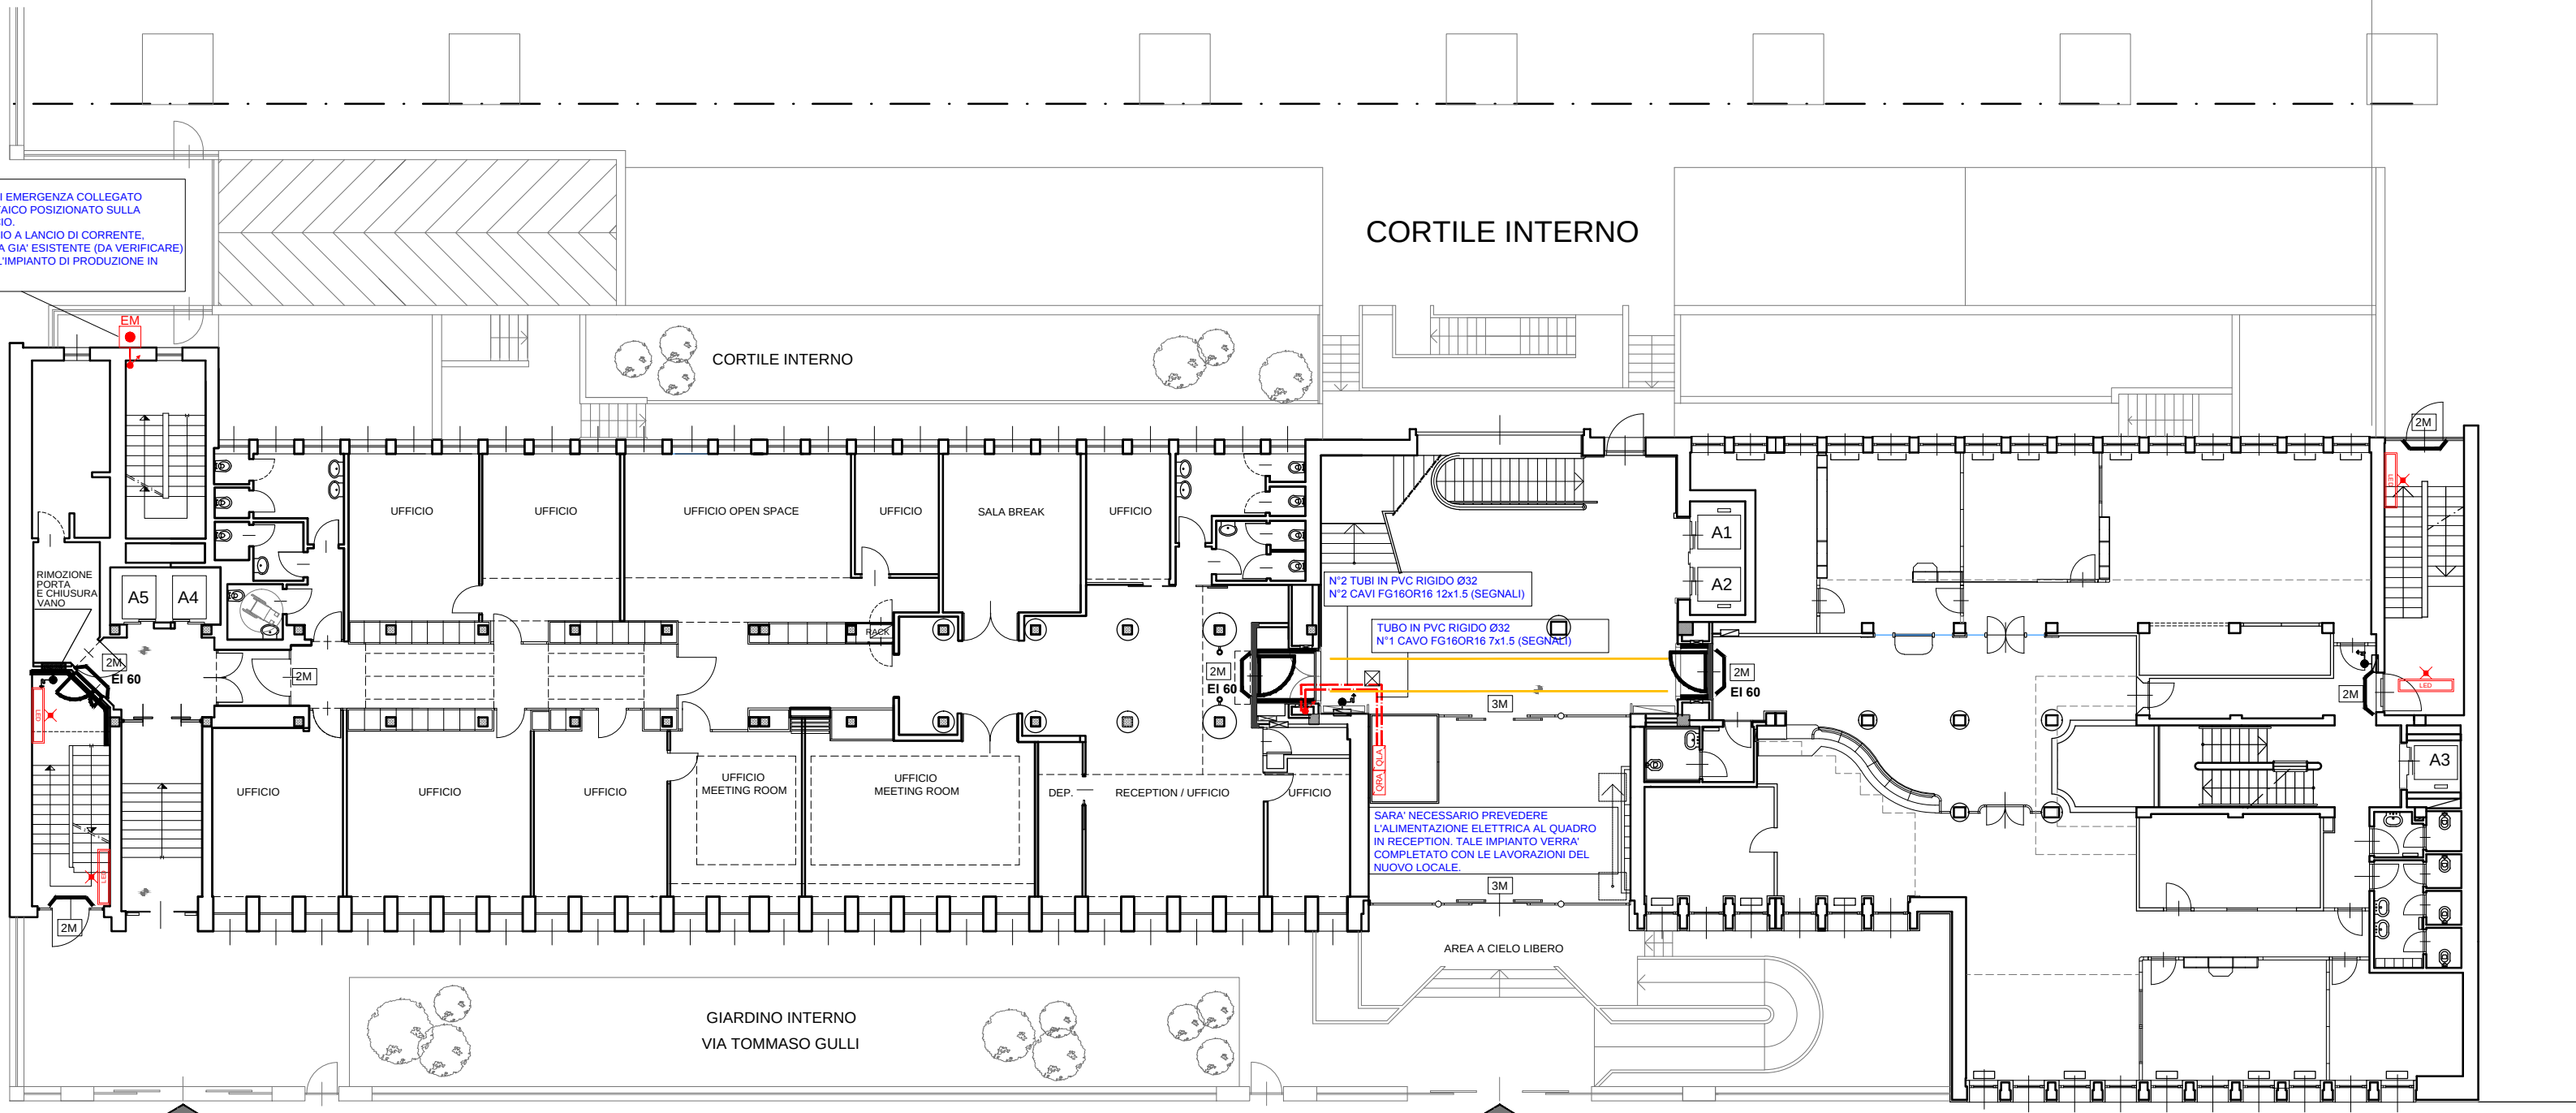

LEGENDA SIMBOLI	
	CANALIZZAZIONE VERSO L'ALTO
	TUBAZIONE IN PVC PER CAVI DI SEGNALE
	QUADRO DI ALIMENTAZIONE Q.E. RIPETIZIONE ALLARMI
	QUADRO RIPETIZIONE ALLARMI
	PULSANTE DI SGANCIO A LANCIO DI CORRENTE PER IMPIANTO ELETTRICO
	PLAFONIERA A LED, in sostituzione dell'esistente, CON CORPO IN POLICARBONATO AUTOGESTINGENTE, 22 W DI POTENZA ASSORBITA E GRADO DI PROTEZIONE IP65, TIPO BEGHELLI Z18SD con KIT DI EMERGENZA - BATTERIA TAMPONE durata minima 60 min