

INTERVENTI DI RIQUALIFICAZIONE E ADEGUAMENTO
ALLA NORMATIVA ANTINCENDIO DELL' IMMOBILE IN
MILANO - VIA TOMMASO GULLI 39

LOTTO 3 - IMPIANTI ELETTRICI/SPECIALI

PROPRIETA':
FASC
FONDO AGENTI SPEDIZIONIERI E CORRIERI
Via Tommaso Gulli, 39 - 20147 MILANO
C.F.: 80078850155

PROGETTAZIONE E COORDINAMENTO GENERALE:

Arch. MASSIMO PORRO (n° cod. iscrizione M.I.: TO1594A379)
C.so Galileo Ferraris, 134 - 10129 TORINO
C.F.: PRRMSM55R13L219G

TECNICO ABILITATO IN MATERIA ANTINCENDIO:

Arch. MASSIMO PORRO (n° cod. iscrizione M.I.: TO1594A379)
C.so Galileo Ferraris, 134 - 10129 TORINO
C.F.: PRRMSM55R13L219G

TECNICO ABILITATO IMPIANTI ELETTRICI:



Ing. DARIO COSTANZO
C.so Francia, 30 - 10143 TORINO
C.F.: CSTDRA85P25L750U

COORDINATORE IN FASE DI PROGETTO:
(Ai sensi del D.Lgs. 81/08 e s.m.e i.)

Arch. ALBERTO PORRO
C.so Vittorio Emanuele II, 59 - 10128 TORINO
C.F.: PRLRT58P09L219T

TITOLO
INTERVENTI PIANO PRIMO

SCALA	AGGIORNAMENTI:	DATA:	DOCUMENTO
1:200		30/07/2018	IE-03

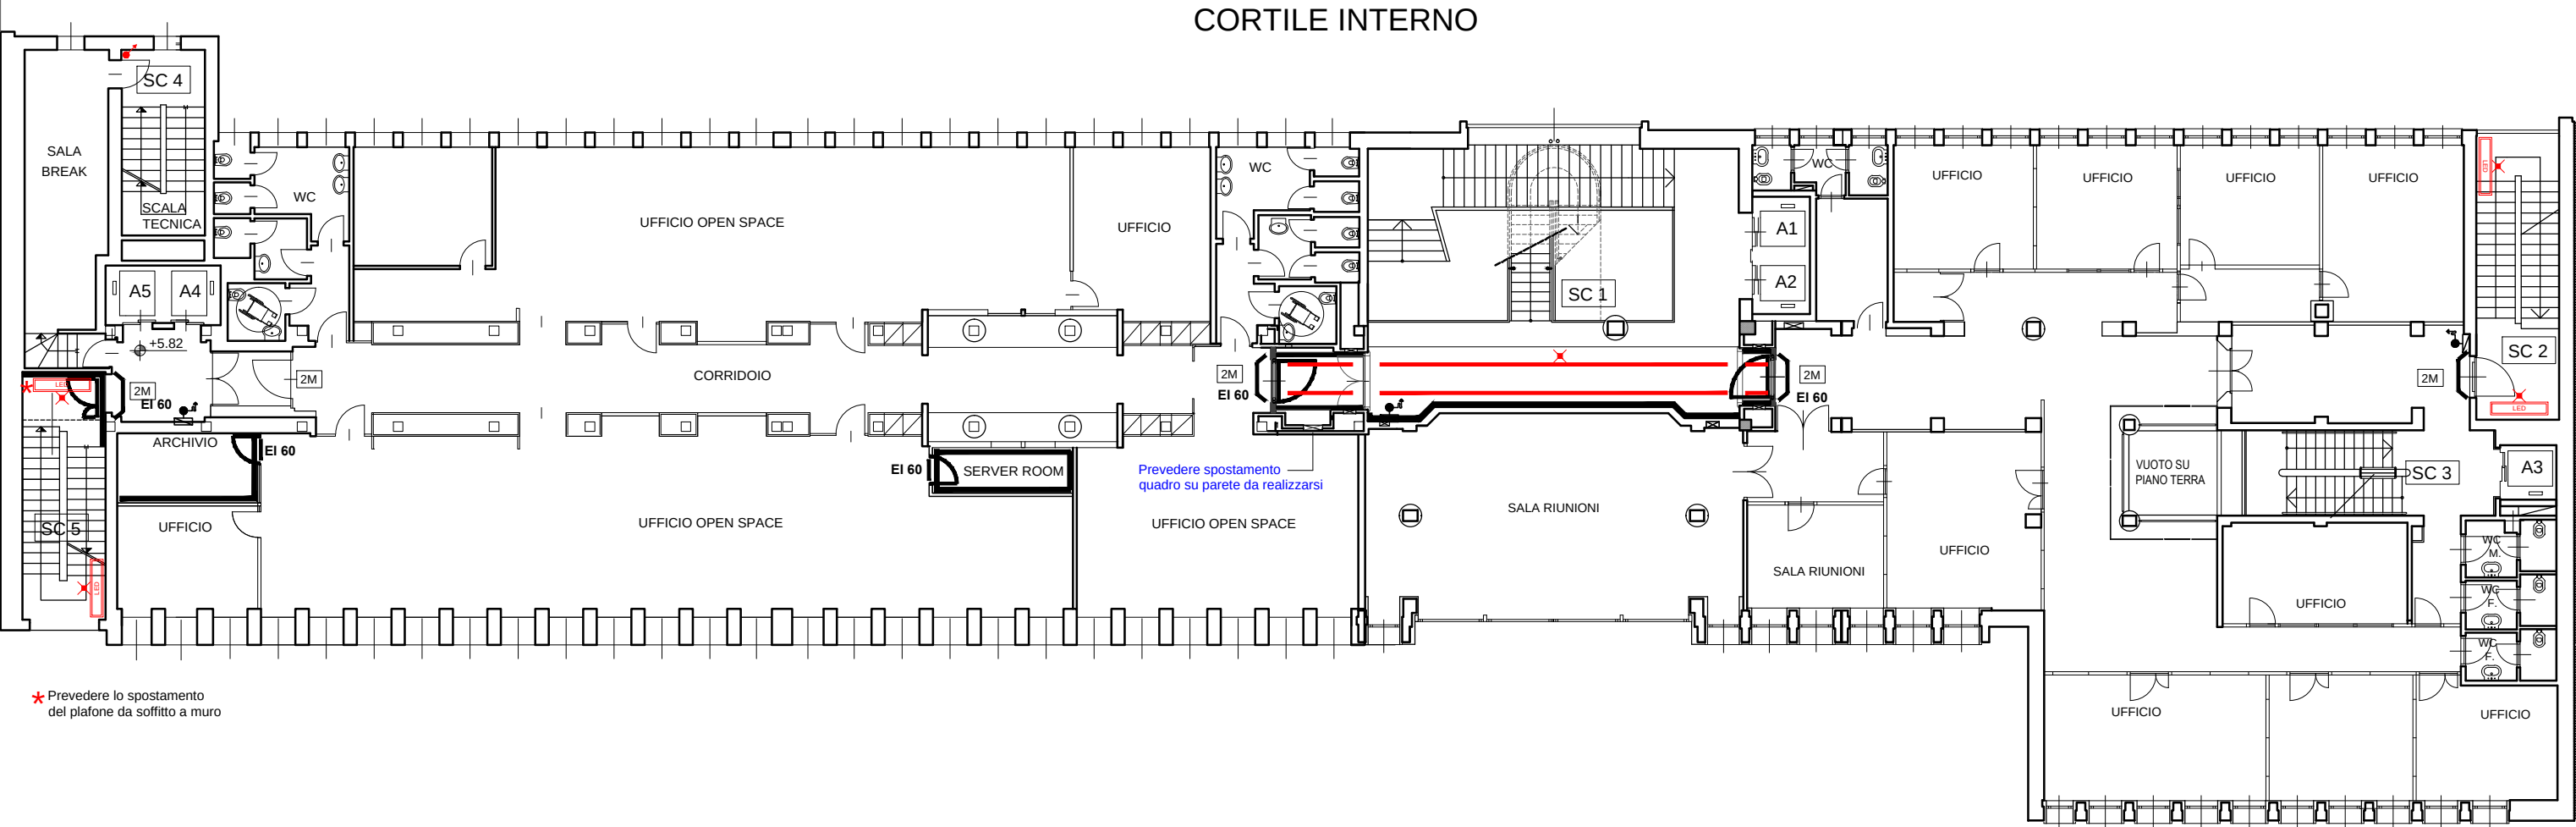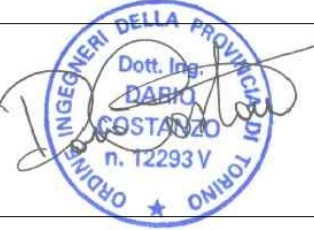

★ Prevedere lo spostamento
del plafone da soffitto a muro

VIA TOMMASO GULLI

LEGENDA SIMBOLI	
	PLAFONIERA A LED, in sostituzione dell'esistente, CON CORPO IN POLICARBONATO AUTOESTINGUENTE, 22 W DI POTENZA ASSORBITA E GRADO DI PROTEZIONE IP65, TIPO BEGHELLI 218SD con KIT DI EMERGENZA - BATTERIA TAMPONE durata minima 60 min
	NUOVA INSTALLAZIONE DI ILLUMINAZIONE CON STRIP LED
	NUOVA INSTALLAZIONE CON STRIP LED CON KIT DI EMERGENZA (MINIMO 60 MINUTI)