



INTERVENTI DI RIQUALIFICAZIONE E ADEGUAMENTO
ALLA NORMATIVA ANTINCENDIO DELL' IMMOBILE IN
MILANO - VIA TOMMASO GULLI 39

LOTTO 3 - IMPIANTI ELETTRICI E SPECIALI

PROPRIETA':
FASC
FONDO AGENTI SPEDIZIONIERI E CORRIERI
Via Tommaso Gulli, 39 - 20147 MILANO
C.F.: 90078850155

PROGETTAZIONE E COORDINAMENTO GENERALE:
Arch. MASSIMO PORRO
C.so Galileo Ferraris, 134 - 10129 TORINO
C.F.: PRRM5M55R13L219G

TECNICO ABILITATO IN MATERIA ANTINCENDIO:
Arch. MASSIMO PORRO (n° cod. iscrizione M.I.: TO1594A379)
C.so Galileo Ferraris, 134 - 10129 TORINO
C.F.: PRRM5M55R13L219G


TECNICO ABILITATO IMPIANTI ELETTRICI:
Ing. DARIO COSTANZO
C.so Francia, 30 - 10143 TORINO
C.F.: CSTDXA89P25L750U

COORDINATORE IN FASE DI PROGETTO:
(Ai sensi del D.Lgs. 81/08 e s.m.e.l.)
Arch. ALBERTO PORRO
C.so Vittorio Emanuele II, 59 - 10128 TORINO
C.F.: PRRLRT58P09L219T



TITOLO
SCHEMA PIANO RIALZATO

SCALA	AGGIORNAMENTI:	DATA:	DOCUMENTO
1:200		30/07/2018	IS-IARI.2

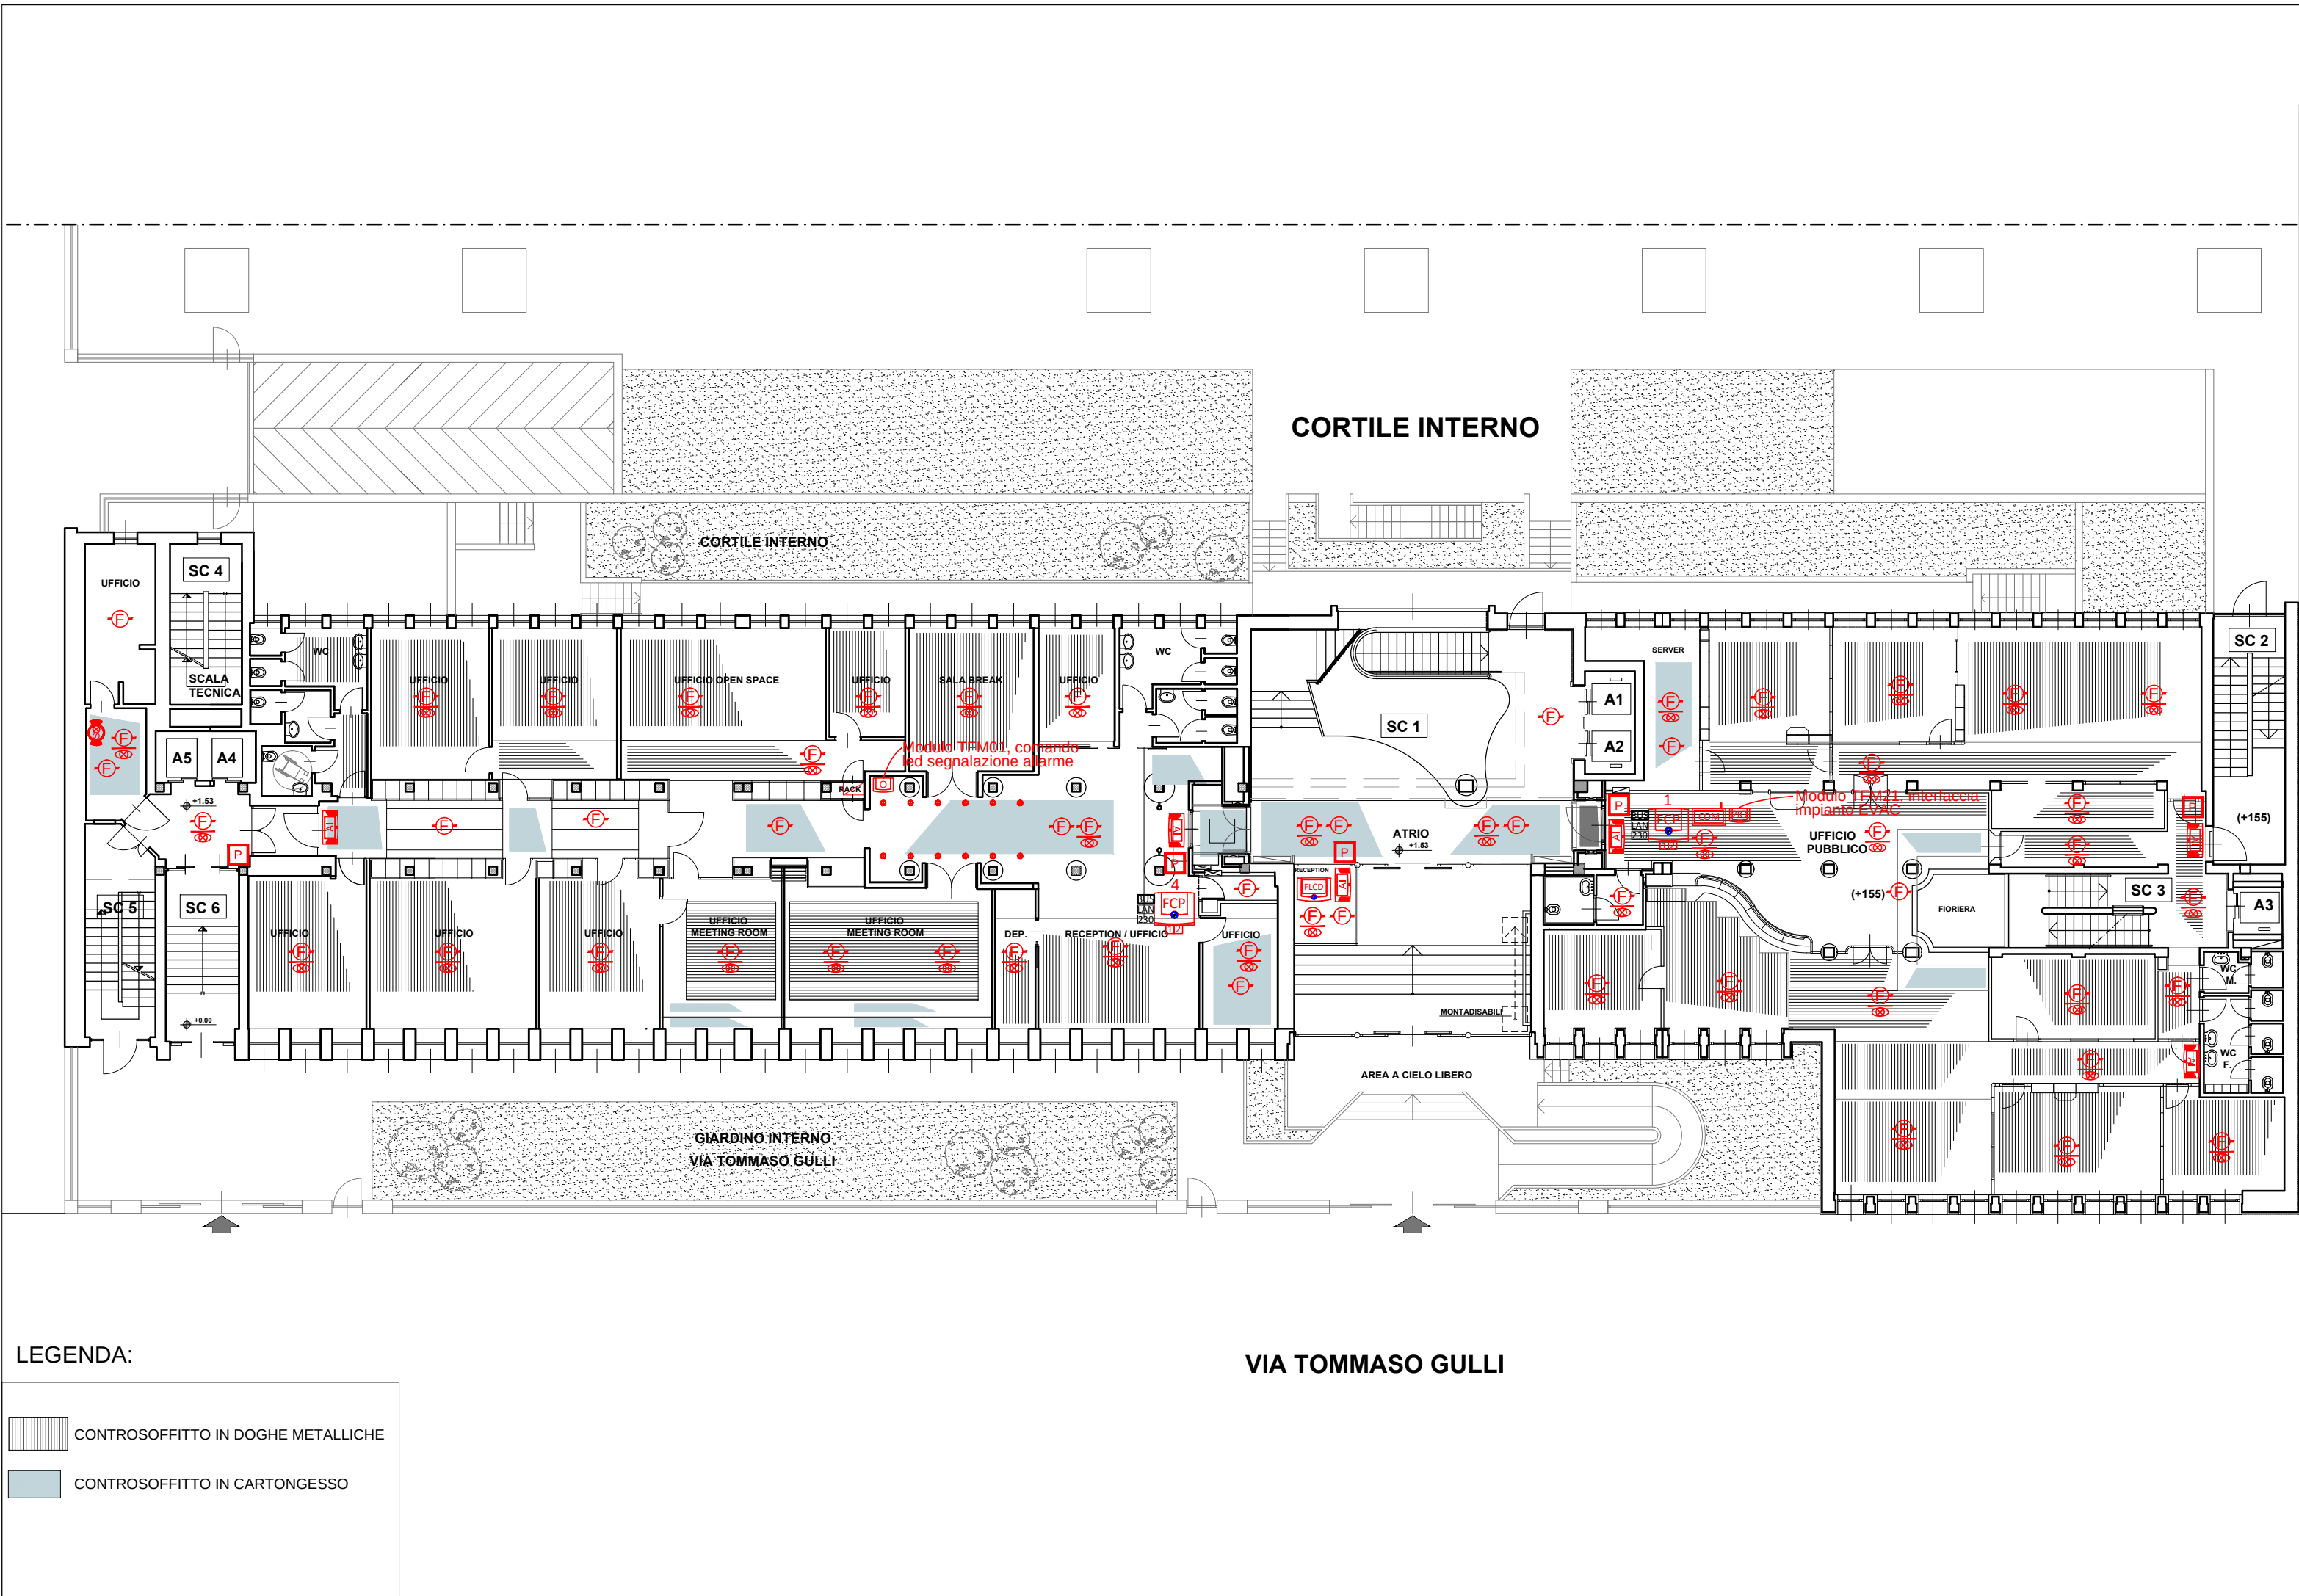

SIMBOLO	DESCRIZIONE
	CENTRALE RIVELAZIONE INCENDI A 2 LOOP Tipo TFA2-596, o equivalente
	PANNELLO LCD DI GESTIONE ALLARMI INCENDIO, TOUCH SCREEN, CON MAPPE Tipo TFT-7s o equivalente
	COMBINATORE TELEFONICO, PSTN GSM 3G EN54-21 Tipo TFCOM o equivalente
	STAZIONE DI ALIMENTAZIONE INDIRIZZATA, 24Vdc 5A EN54 Tipo TFPS-5 o equivalente
	RIVELATORE OTTICO DI FUMO CON BASE, INSTALLATO IN AMBIENTE Tipo TFDA-S1 + TFBASE01 o equivalente
	RIVELATORE OTTICO DI FUMO CON BASE, IN CONTROSOFFITTO Tipo TFDA-S1 + TFBASE01 + TFRIP-R INC, o equivalente
	RIVELATORE COMBINATO OTTICO TERMICO CON BASE Tipo TFDA-STR1 + TFBASE01 o equivalente
	RIVELATORE DI TEMPERATURA CON BASE Tipo TFDA-TR1 + TFBASE01 o equivalente
	RIPETITORE OTTICO DI ALLARME A LED, PER INSTALLAZIONE A VISTA O INCASSO Tipo TFRIP-R-INC o equivalente
	PULSANTE MANUALE DI ALLARME INCENDIO, CON VETRO RIPRISTINABILE Tipo TFCEP01 o equivalente
	SIRENA ALLARME INCENDIO CON FLASH, BITONALE, DA LOOP Tipo TFI501 + TFBASE01 / TFBOX-S o equivalente
	PANNELLO DI SEGNALEZIONE OTTICO-ACUSTICA,BITONALE, DA LOOP Tipo TFPANM-AI + TFBOX-P o equivalente
	MODULO 1 INGRESSO e MODULO 1 USCITA RELE' Tipo TFM10, TFM01 o equivalente
	MODULO 2 INGRESSI 4-20mA Tipo TFM420MA o equivalente
	RIVELATORE IP55 DI GAS PER METANO Tipo TFDG-EXD MET o equivalente