



INTERVENTI DI RIQUALIFICAZIONE E ADEGUAMENTO
ALLA NORMATIVA ANTINCENDIO DELL' IMMOBILE IN
MILANO - VIA TOMMASO GULLI 39

LOTTO 3 - IMPIANTI DIFFUSIONE MESSAGGI SONORI - EVAC

PROPRIETA':

FASC
FONDO AGENTI SPEDIZIONIERI E CORRIERI
Via Tommaso Gulli, 39 - 20147 MILANO
C.F.: 80078950155

PROGETTAZIONE E COORDINAMENTO GENERALE:

Arch. MASSIMO PORRO
C.so Galileo Ferraris, 134 - 10129 TORINO
C.F.: PRRM5M55R13L219G

TECNICO ABILITATO IN MATERIA ANTINCENDIO:
Arch. MASSIMO PORRO (n° cod. iscrizione M.I.: TO1594A379)
C.so Galileo Ferraris, 134 - 10129 TORINO
C.F.: PRRM5M55R13L219G


TECNICO ABILITATO IMPIANTI ELETTRICI:
Ing. DARIO COSTANZO
C.so Francia, 30 - 10143 TORINO
C.F.: CSTDR489P26L750U

COORDINATORE IN FASE DI PROGETTO:
(Ai sensi del D.Lgs. 81/08 e s.m.e.l.)
Arch. ALBERTO PORRO
C.so Vittorio Emanuele II, 59 - 10128 TORINO
C.F.: PRRLRT58P09L219T

TITOLO
SCHEMA PIANO RIALZATO

SCALA	1:200	AGGIORNAMENTI:	DATA: 30/07/2018

DOCUMENTO
IS-EVAC.2

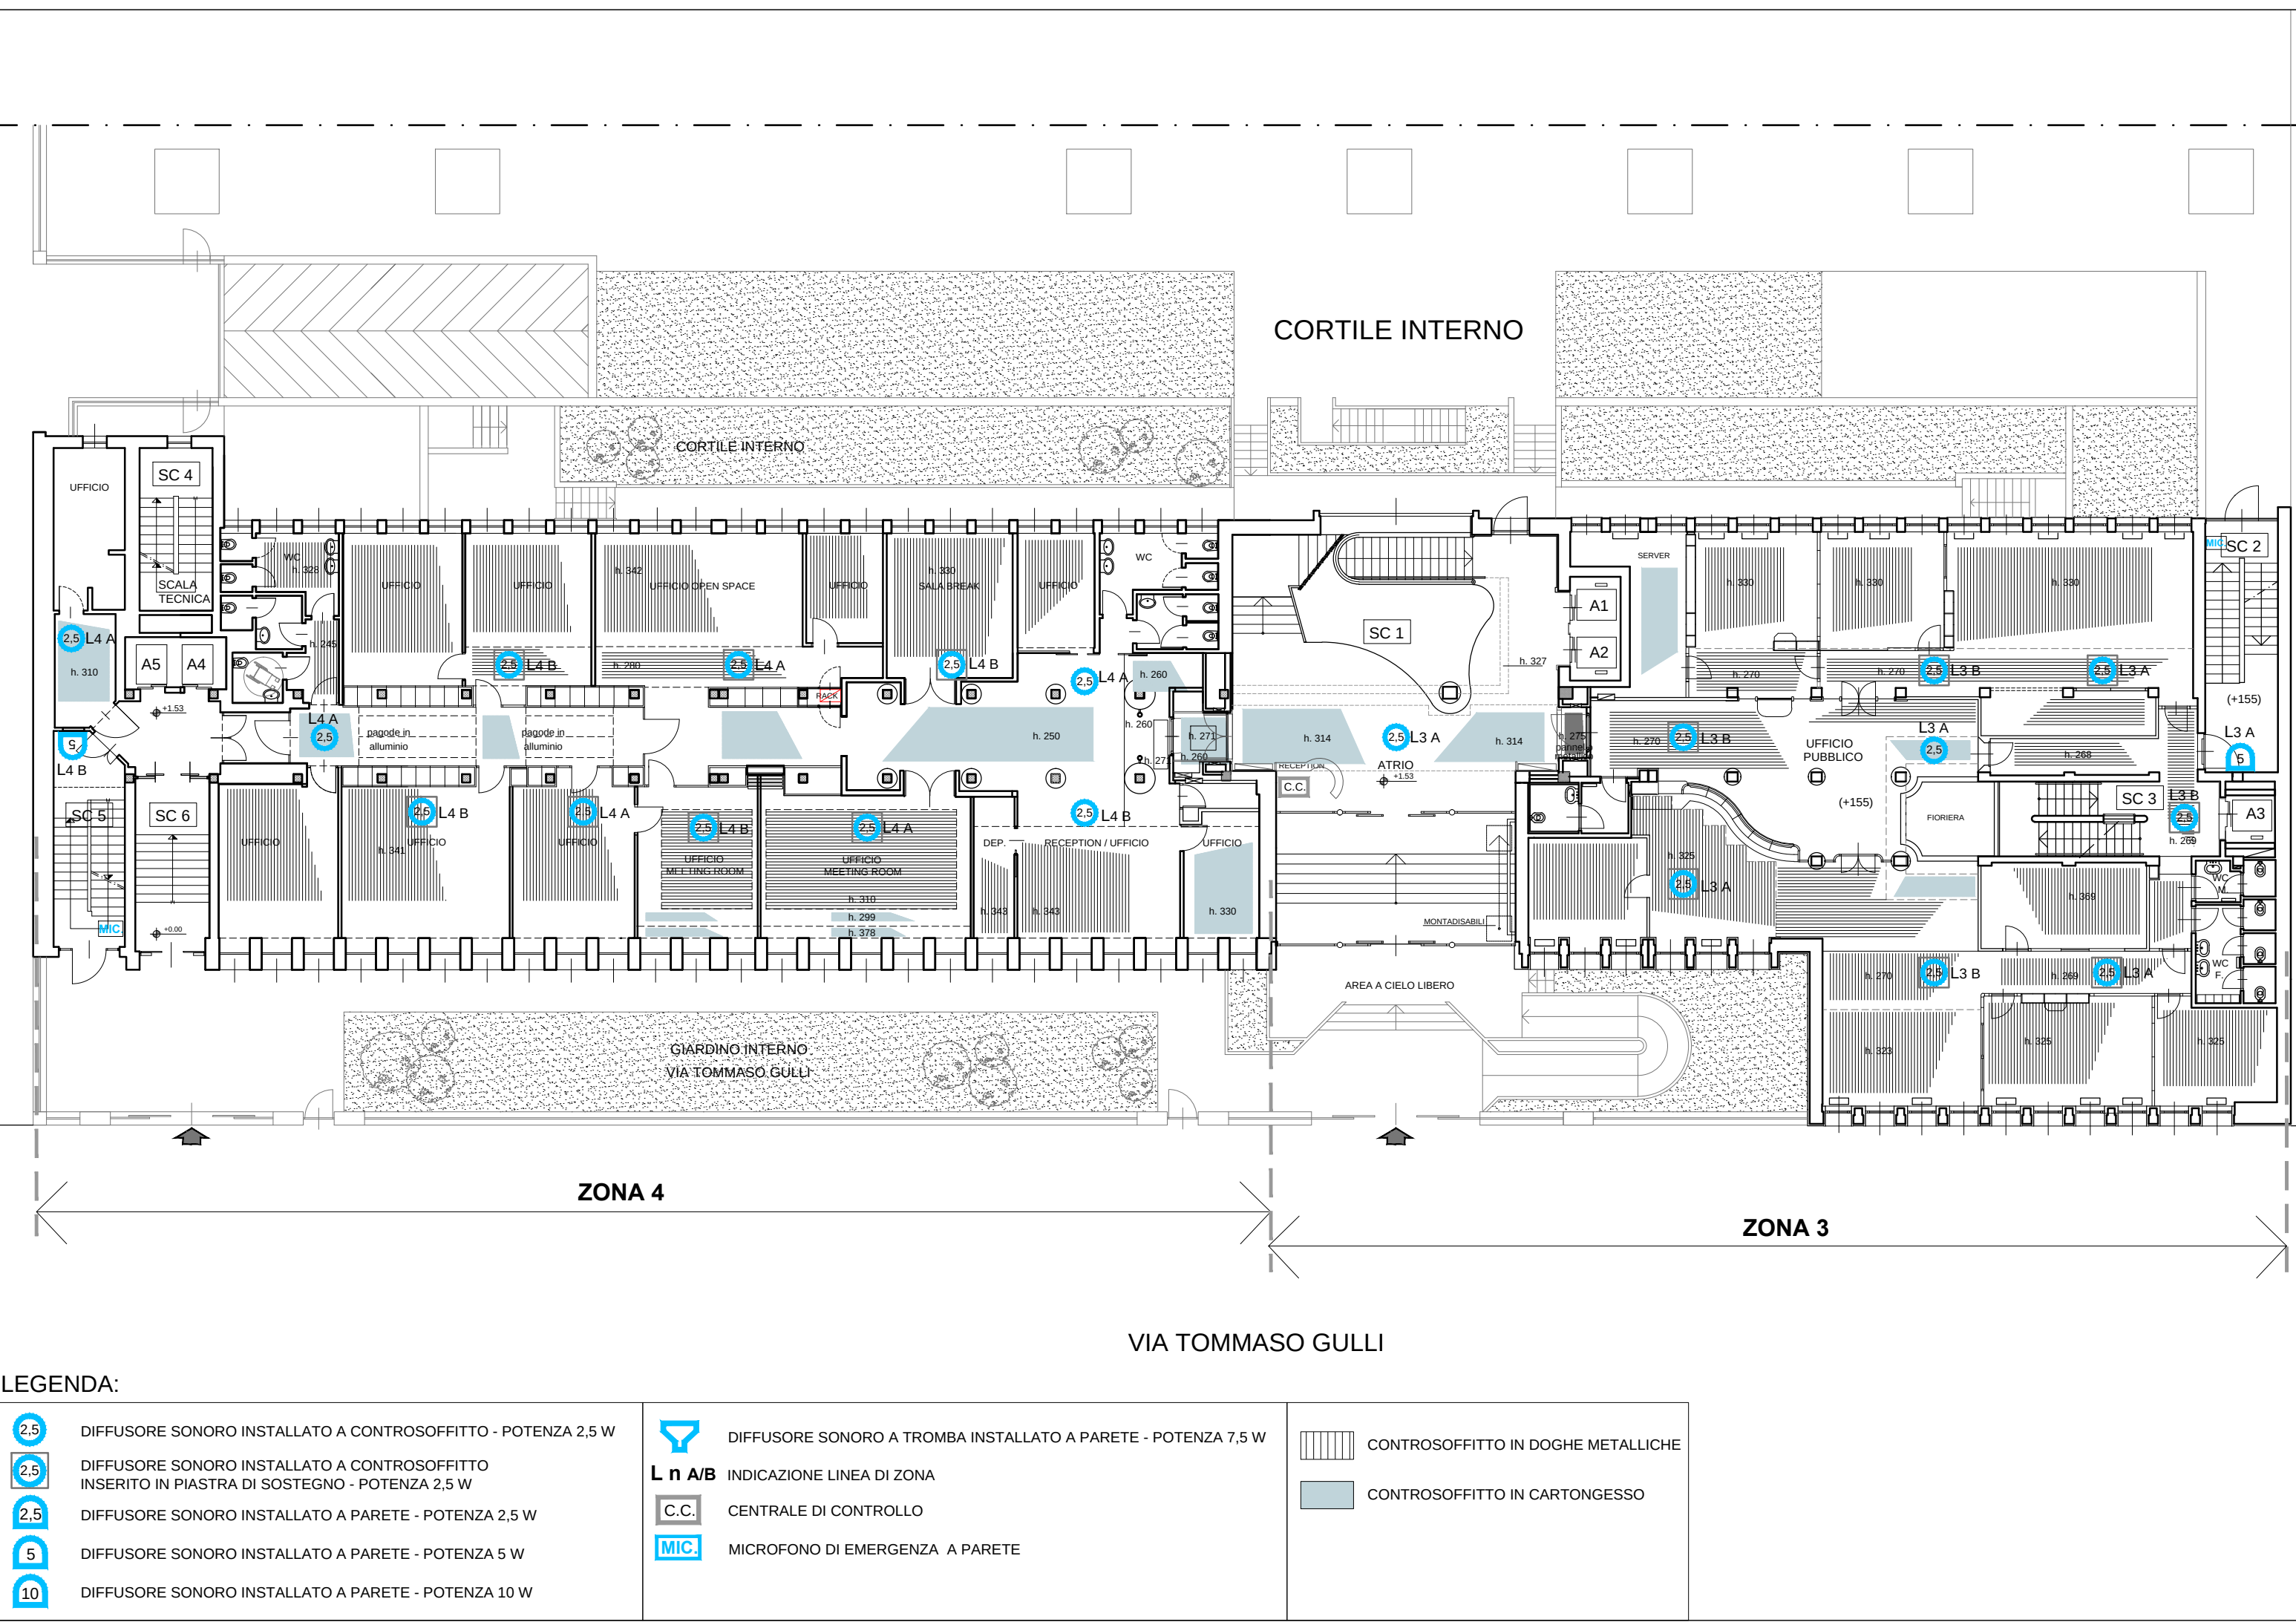

LEGENDA:

2.5	DIFFUSORE SONORO INSTALLATO A CONTROSOFFITTO - POTENZA 2.5 W	DIFFUSORE SONORO A TROMBA INSTALLATO A PARETE - POTENZA 7.5 W	CONTROSOFFITTO IN DOGHE METALLICHE
2.5	DIFFUSORE SONORO INSTALLATO A CONTROSOFFITTO INSERITO IN PIASTRA DI SOSTEGNO - POTENZA 2.5 W	L n A/B INDICAZIONE LINEA DI ZONA	CONTROSOFFITTO IN CARTONGESSO
2.5	DIFFUSORE SONORO INSTALLATO A PARETE - POTENZA 2.5 W	C.C. CENTRALE DI CONTROLLO	
5	DIFFUSORE SONORO INSTALLATO A PARETE - POTENZA 5 W	MIC MICROFONO DI EMERGENZA A PARETE	
10	DIFFUSORE SONORO INSTALLATO A PARETE - POTENZA 10 W		